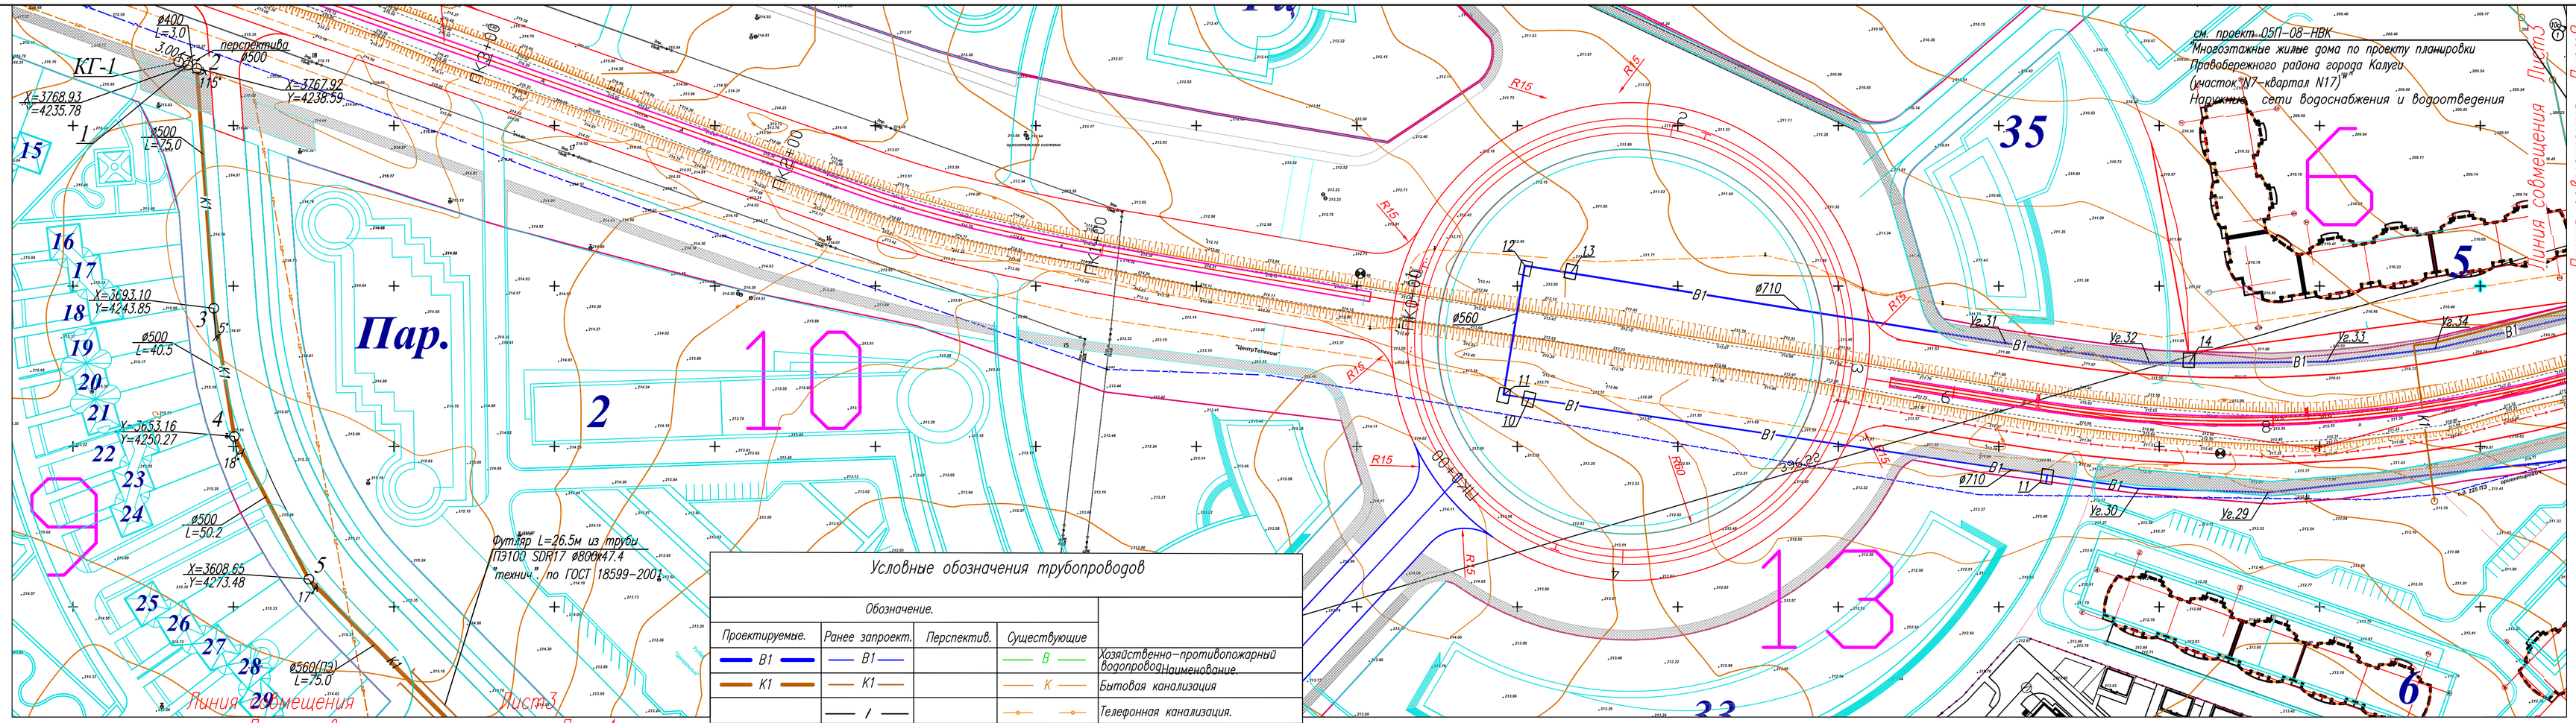

Условные обозначения трубопроводов

Обозначение.				
Проектируемые.	Ранее запроект.	Перспектив.	Существующие	
В1	В1		В	Хозяйственно-противопожарный водопровод Наименование.
К1	К1		К	Бытовая канализация
	/			Телефонная канализация.
			Г	Газопровод
	К2	Кл	Кл	Дождевая канализация
		В1т		Транзитный водопровод ø800
	К2			Магистральная дождевая канализация, ранее запроектированная "КДП Проект", г.Москва.Заказ N7484, 2009г
				Высоковольтный электрический кабель.
	W2			Низковольтный электрический кабель.
	К1н			Бытовая канализация напорная линия
				Участки водопровода и канализации, прокладываемые методом ГНБ

Схема совмещения листов

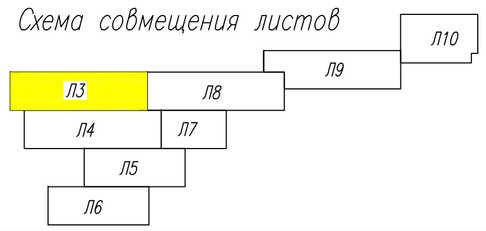

Изм.	Кол.уч.	Лист	N док.	Подпись	Дата
ГИП		Анисимов			11.10
Гл. спец.		Фомичев			11.10
Проверил		Сабкина			11.10
Разраб.		Проскуряков			11.10

48П-08-08-НК.0

Новая жилищная застройка в районе д.Верховая, д.Квань.

Магистральные сети канализации 10, 13 и 16 кварталов.

План сети К1 от кол. КГ-1 до кол. 5. М1 :1000

Стадия	Лист	Листов
Р	3	

ЗАО "Алгоритм"

Взам. инв.N

Подпись и дата

Инв.N подл.