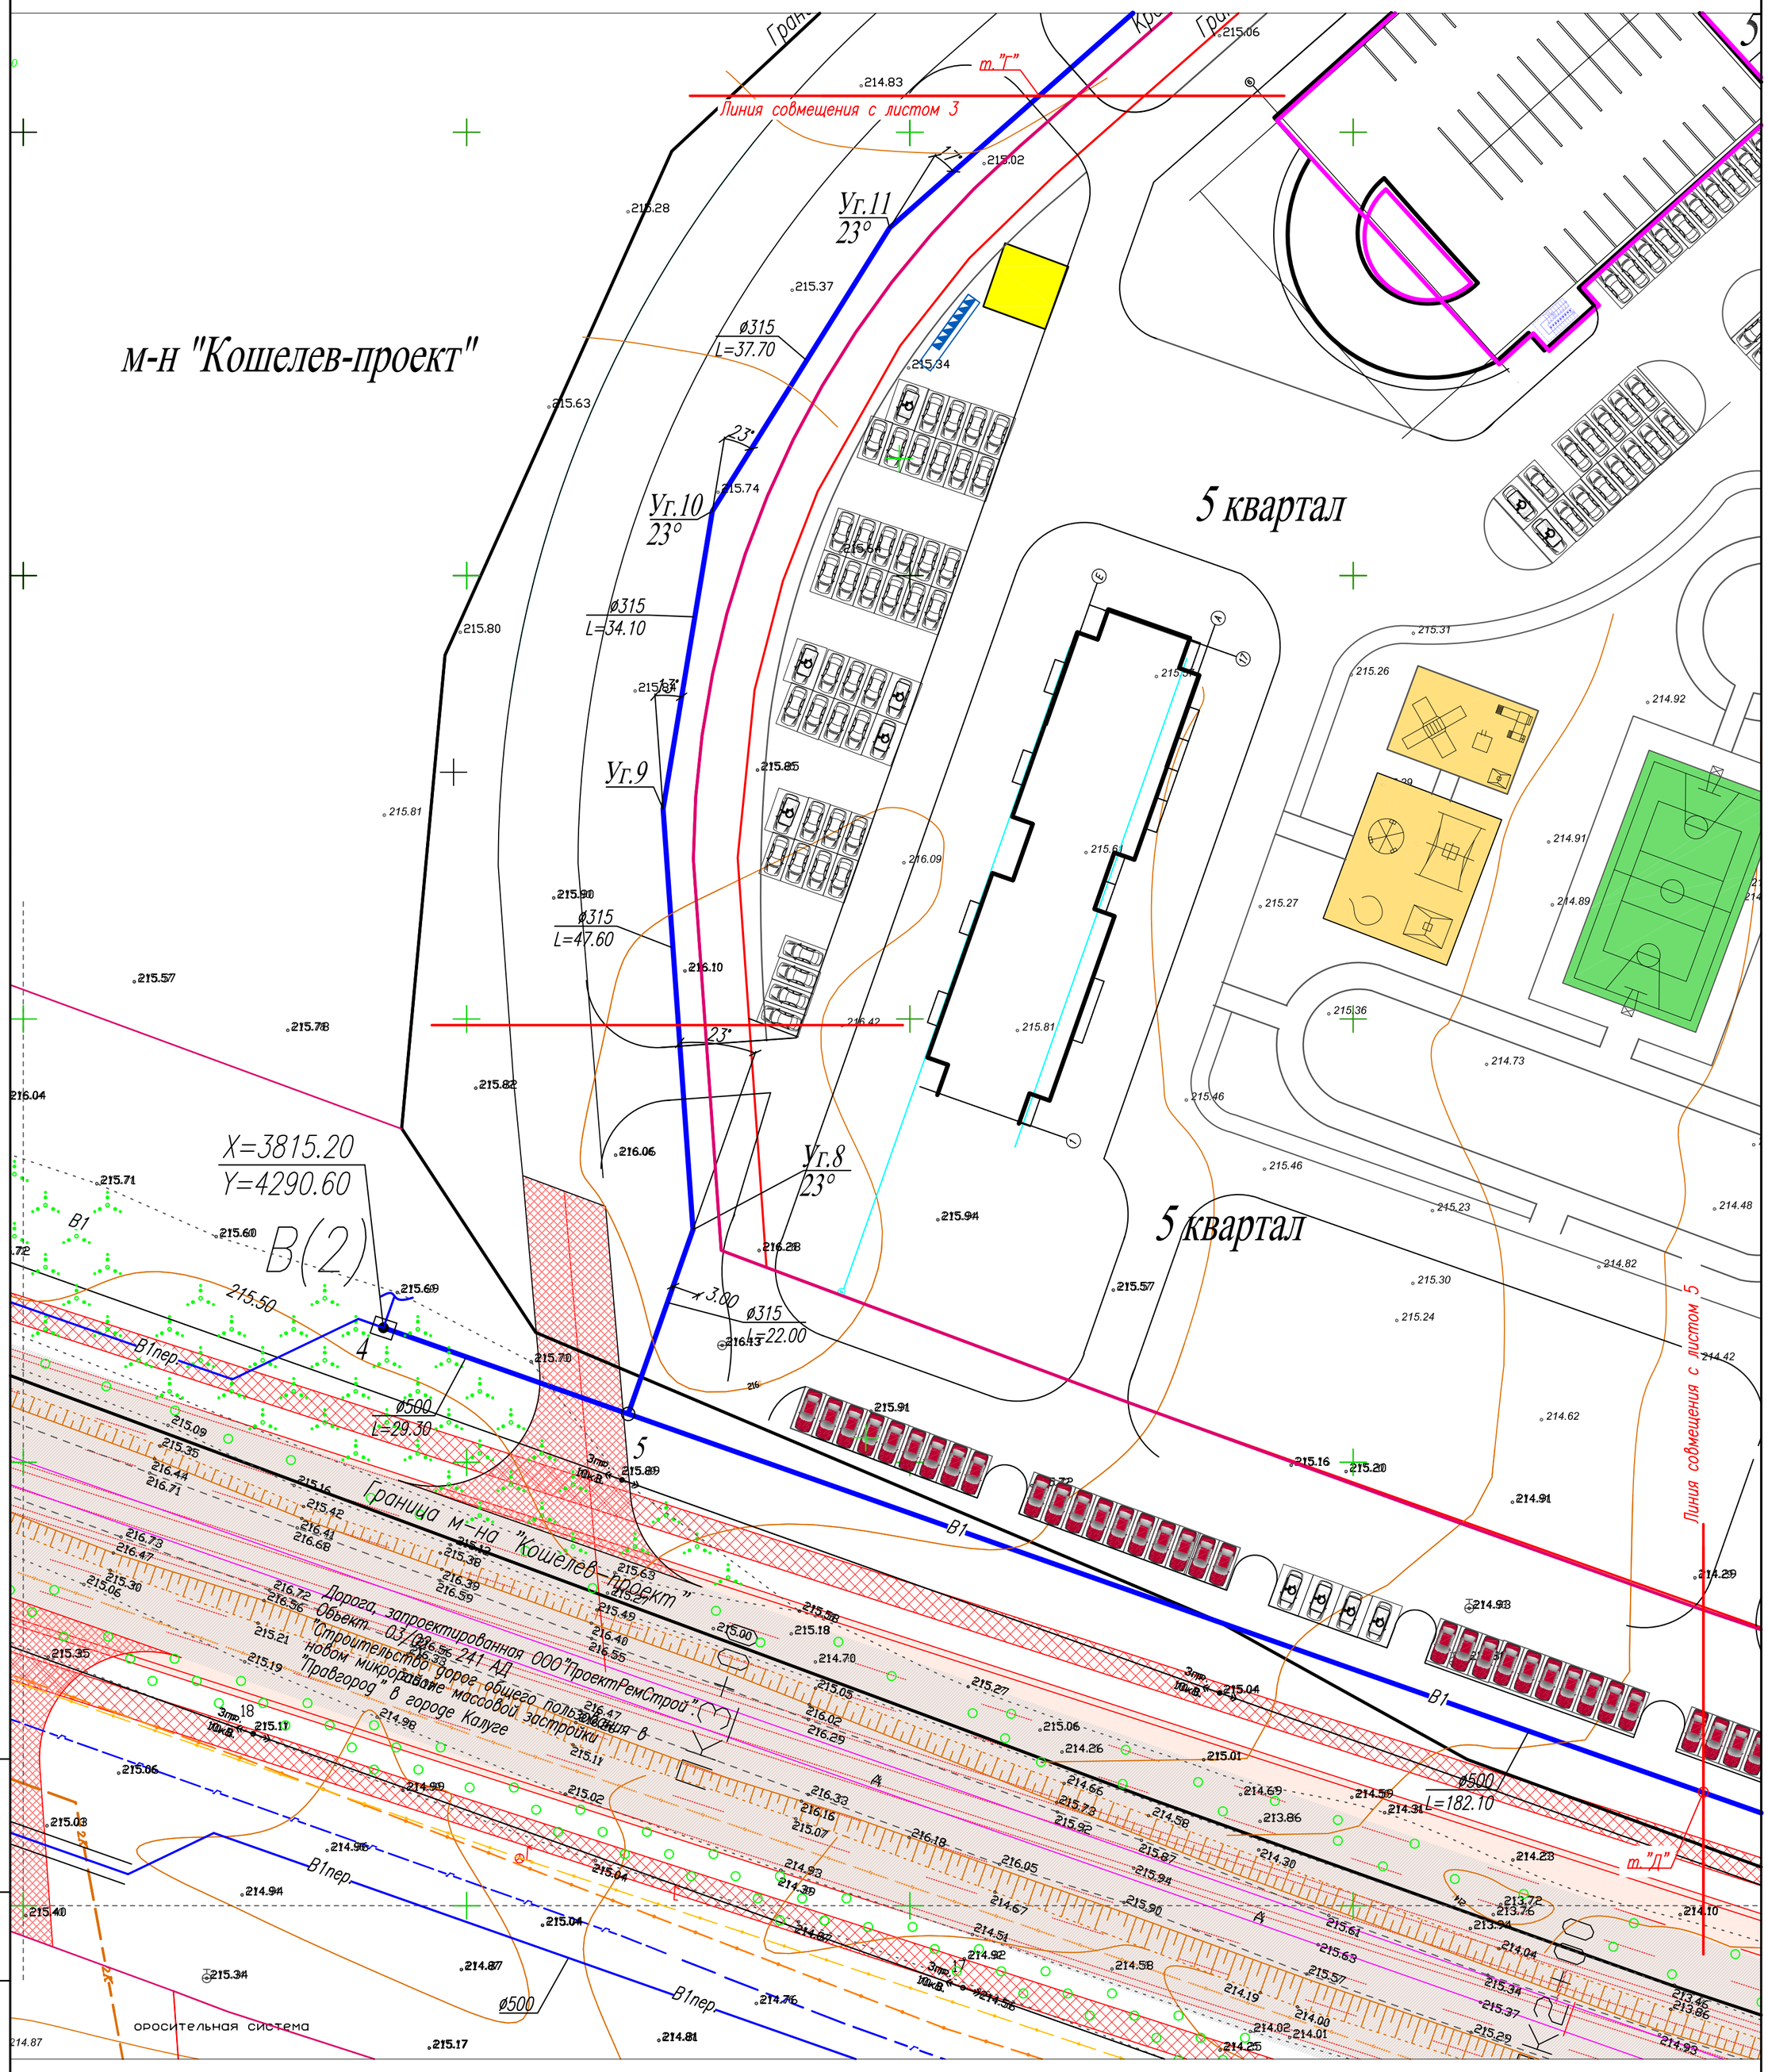

Согласовано

Взам.инв.N

Подпись и дата

Инв.Nподл

Схема совмещения листов

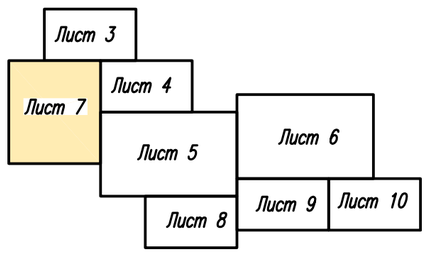

Примечания:
1. Условные обозначения трубопроводов см. лист 6.

Изм.	Кол.уч.	Лист	N док.	Подпись	Дата
ГИП		Верхолашина			06.13
Гл. спец.		Фомичев			06.13
Проверил		Савкина			06.13
Разраб.		Проскурякова			06.13
Н.контр.		Проскурякова			06.13

22П-13-НВ

Строительство сетей водоснабжения и водоотведения микрорайонов "Кошелев-проект", "Ташир", кварталов №№ 5-19; 22; 23 и магистральных сетей в районе "д.Верховая, д.Квань" г.Калуга.

Водоснабжение микрорайона "Кошелев-проект"

Стадия	Лист	Листов
Р	7	

План сети В1. М 1:500

ЗАО "Алгоритм"

Формат А2