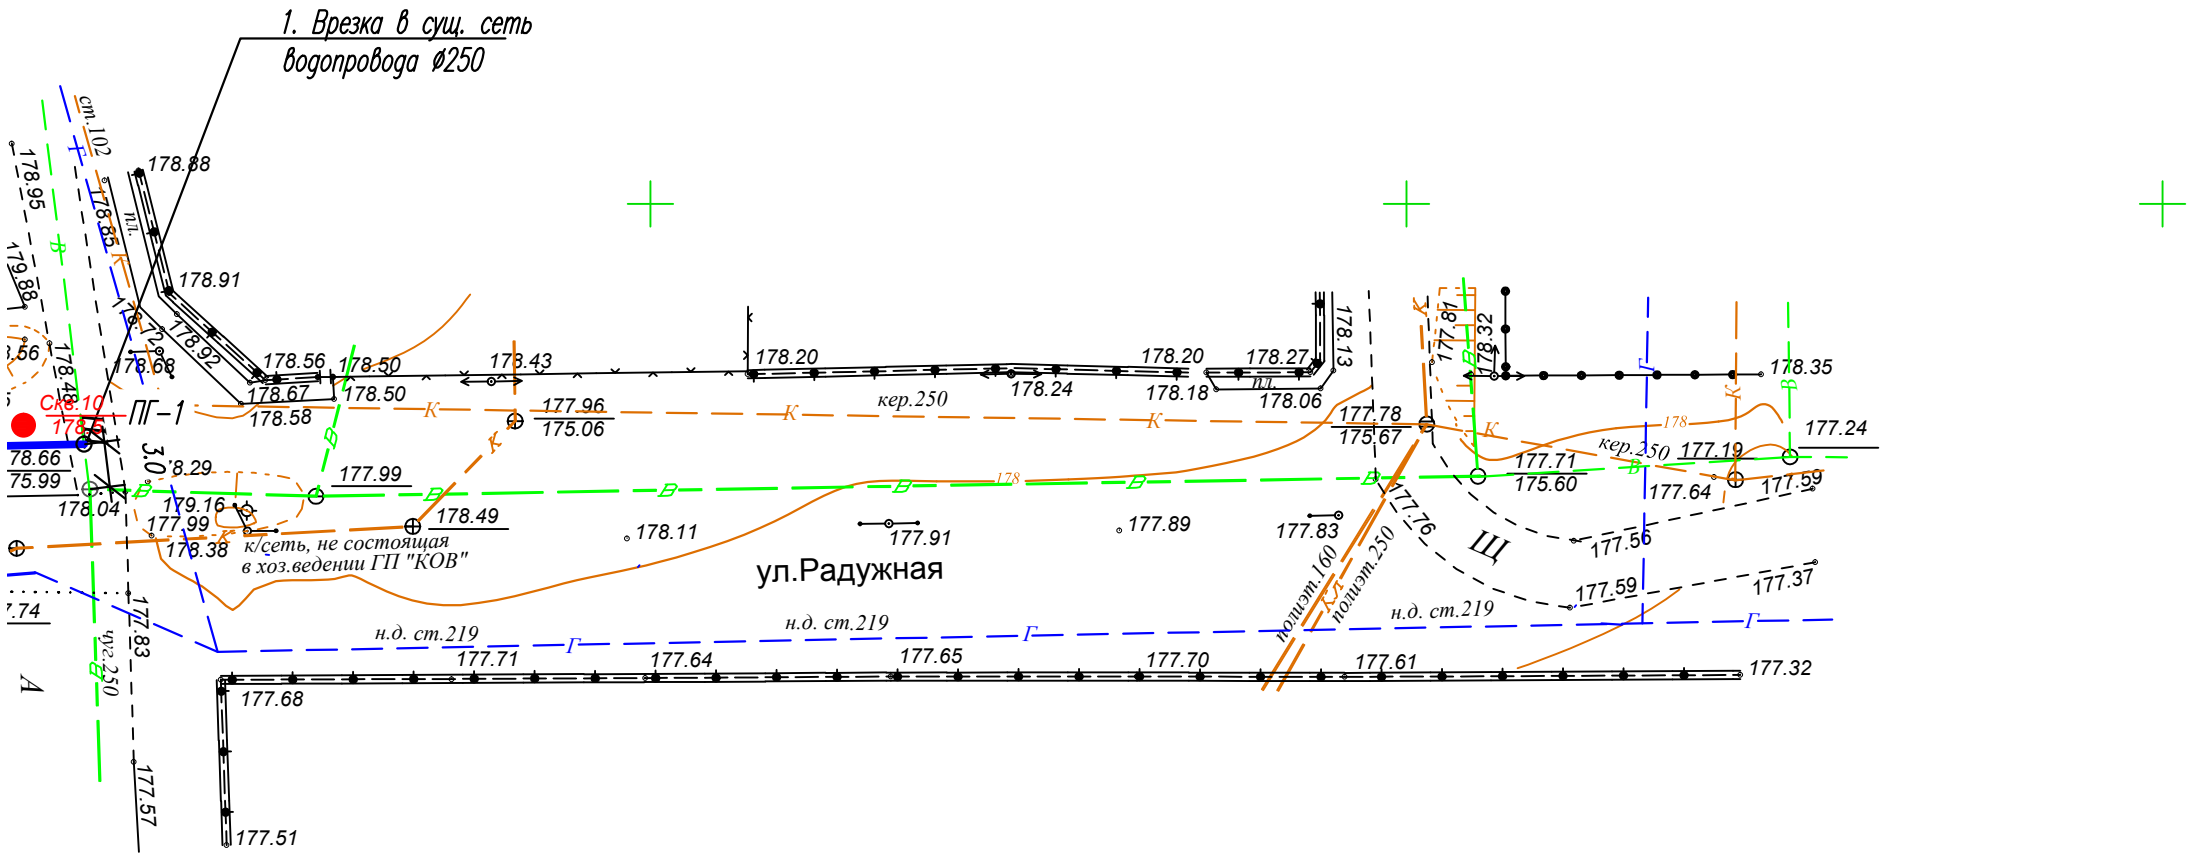

Схема объединения листов

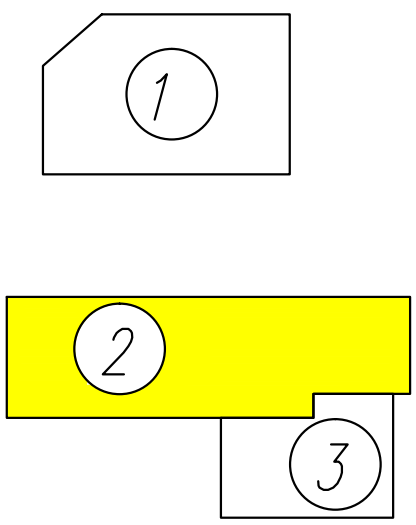

УСЛОВНЫЕ ОБОЗНАЧЕНИЯ

В1 — Хозяйственно-противопожарный водопровод проектируемый

СТР 1

						02П-13-ТКР		
						Водозабор, сооружения и сети водоснабжения д.Мстихино г.Калуга		
Изм.	Кол.уч.	Лист	N док.	Подпись	Дата			
						Внеплощадочные сети водопровода и канализации.	Стадия: П	Лист: 2
ГИП		Верхолашина			2013			
Гл. спец.		Фомичев			2013	План с сетями водопровода и канализации по ул. Радужная, ул.Горная, ул. Мстихинская. М 1:500.	ЗАО "Алгоритм"	
Исполнил		Харитонцева			2013			
Н.контр.		Проскурякова			2013			

Формат А3х