




Линия совмещения лист 2.4

Линия совмещения лист 2.1

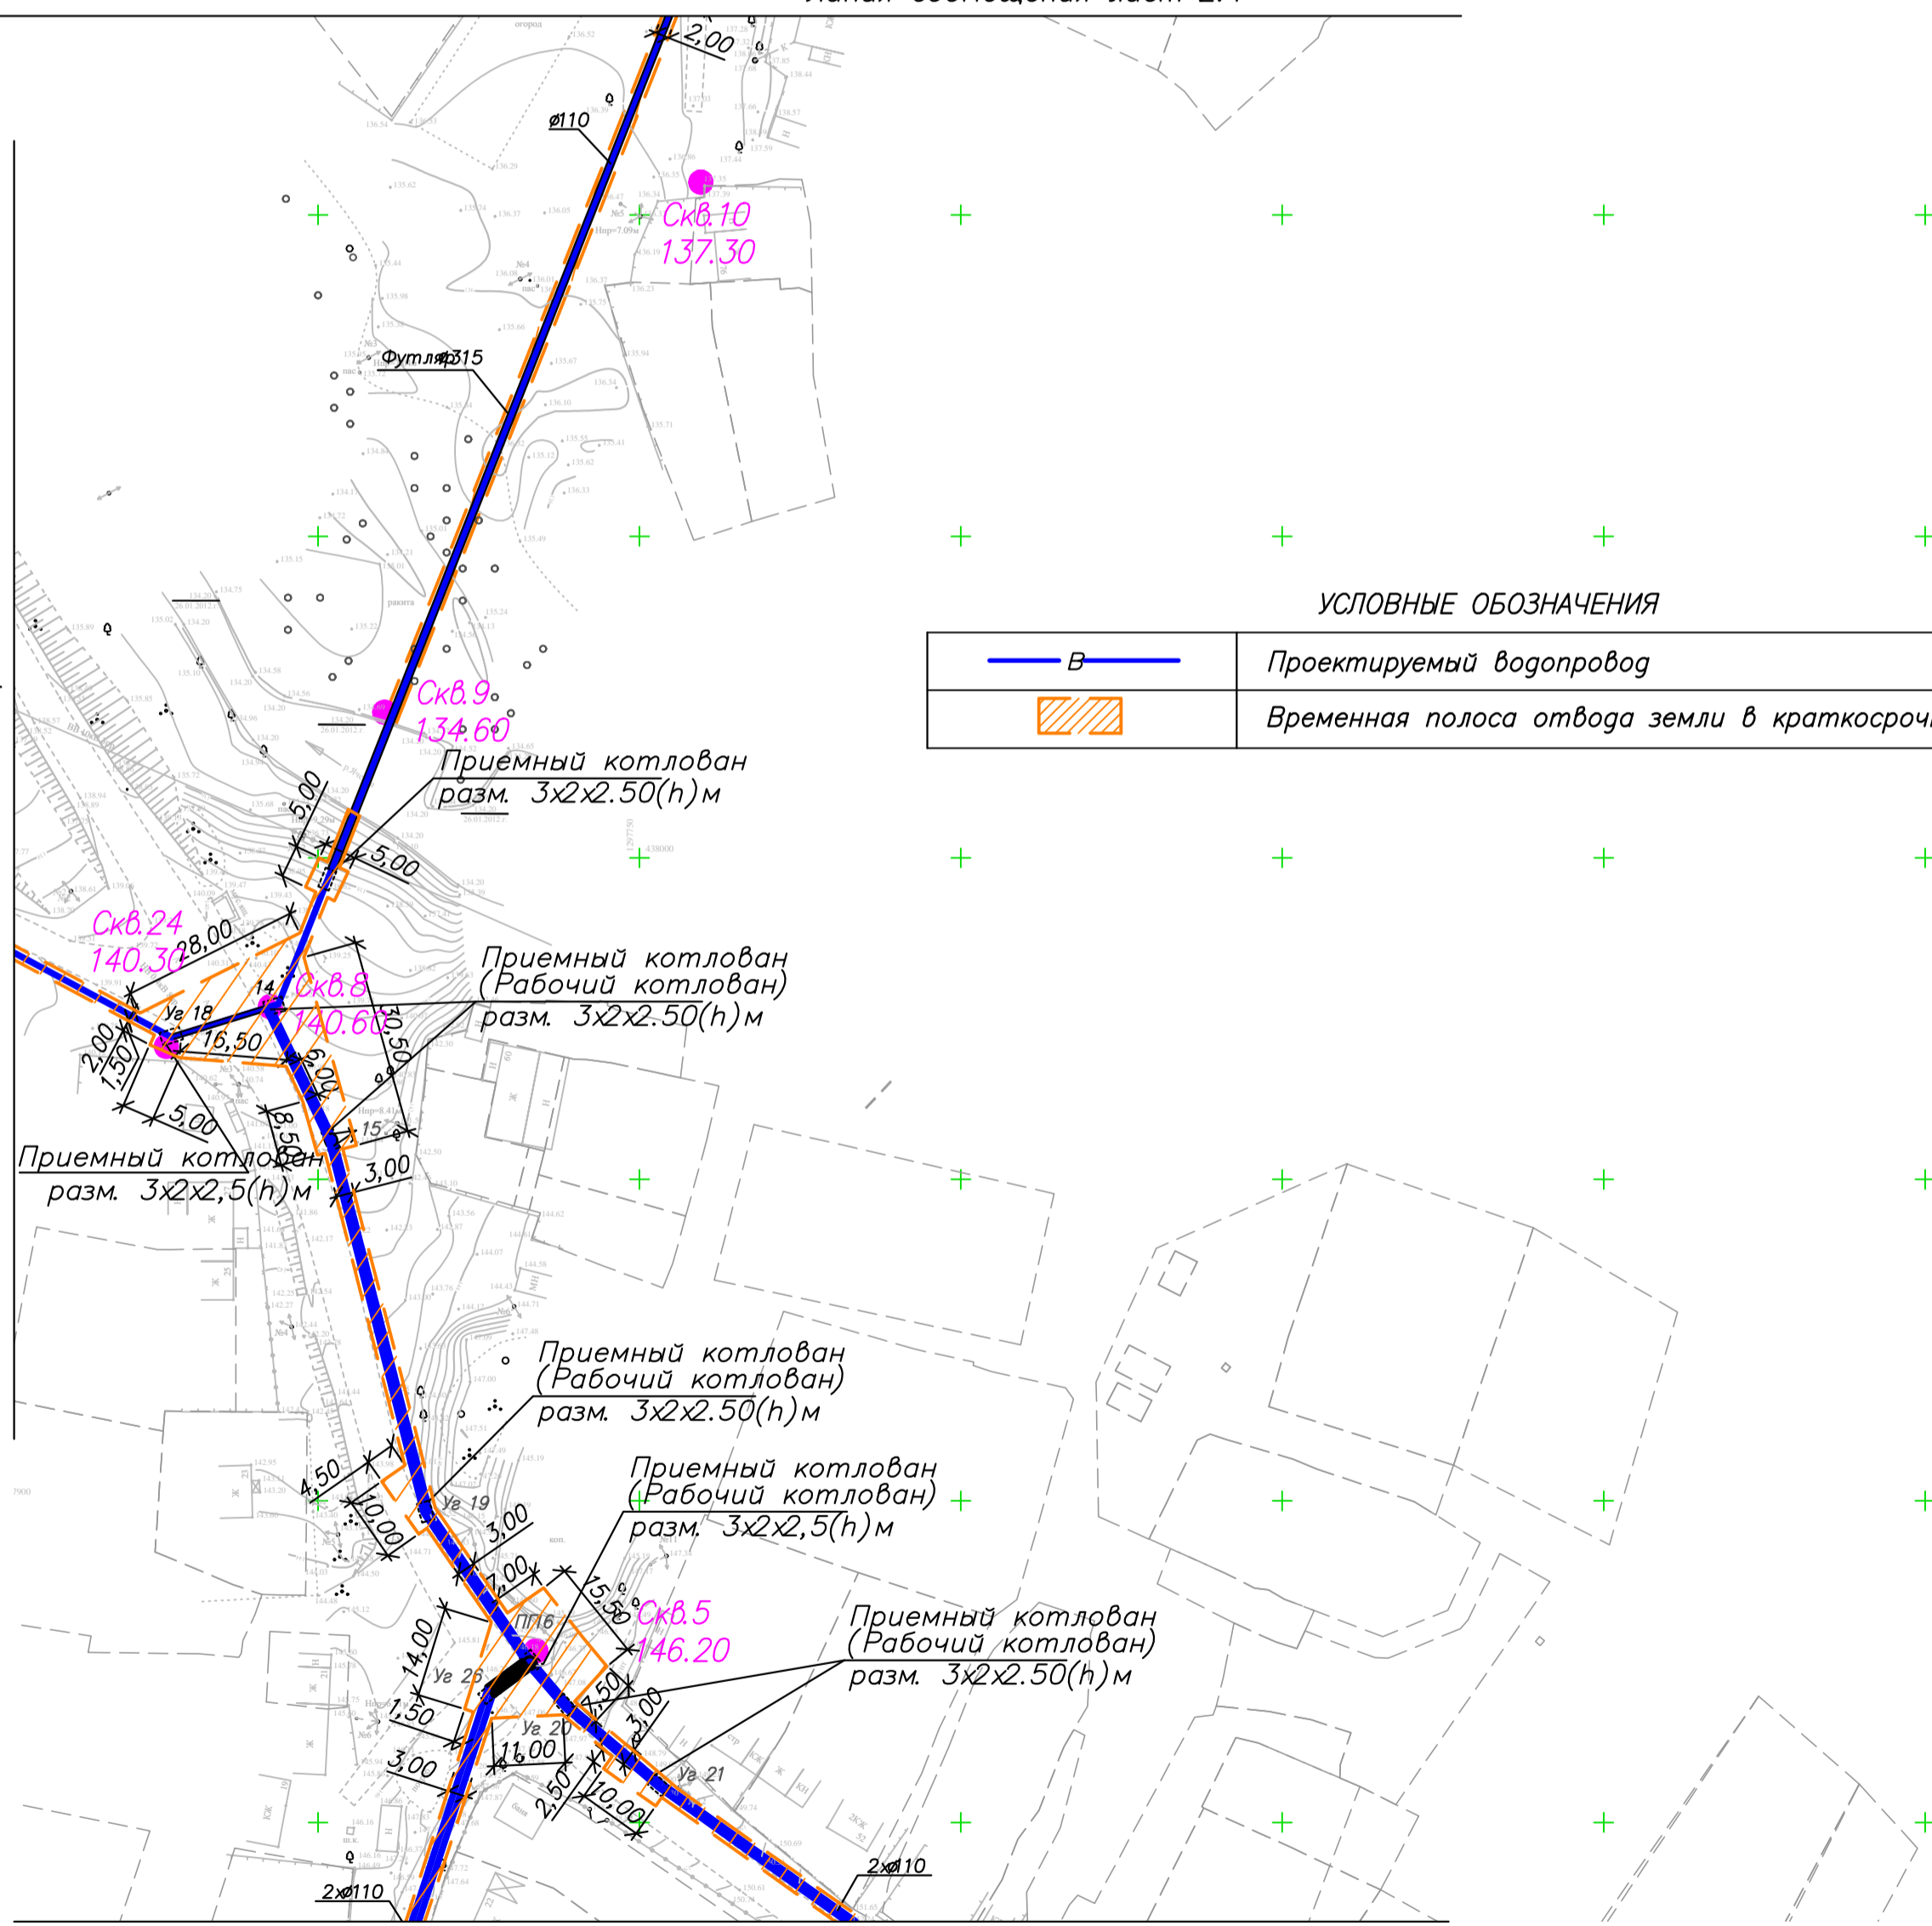

УСЛОВНЫЕ ОБОЗНАЧЕНИЯ

	Проектируемый водопровод
	Временная полоса отвода земли в краткосрочное пользование на период строительства

Линия совмещения лист 2.3

Инв. ? подл. Подпись и дата. Инв. ?

		0754-0347921-01-ППО		
		Строительство системы водоснабжения г. Карачи муниципального образования "Город Калуга".		
		Корректировка		
Изм.	Кол.	Лист	№	Дата
Вед. инж.	Соина			
Нач. отд.	Астахова			
ГИП	Восколупова			
Н. контр.	Жулич			
		Проект полосы отвода		Стадия Лист Листов
				П 2.2 4
		Полоса отвода земли на период строительства М 1:1000		
		ООО ПСО "СтройТехПроект"		