

|           |                |            |             |
|-----------|----------------|------------|-------------|
| Инв.№подл | Подпись и дата | Взам.инв.№ | Согласовано |
|           |                |            |             |


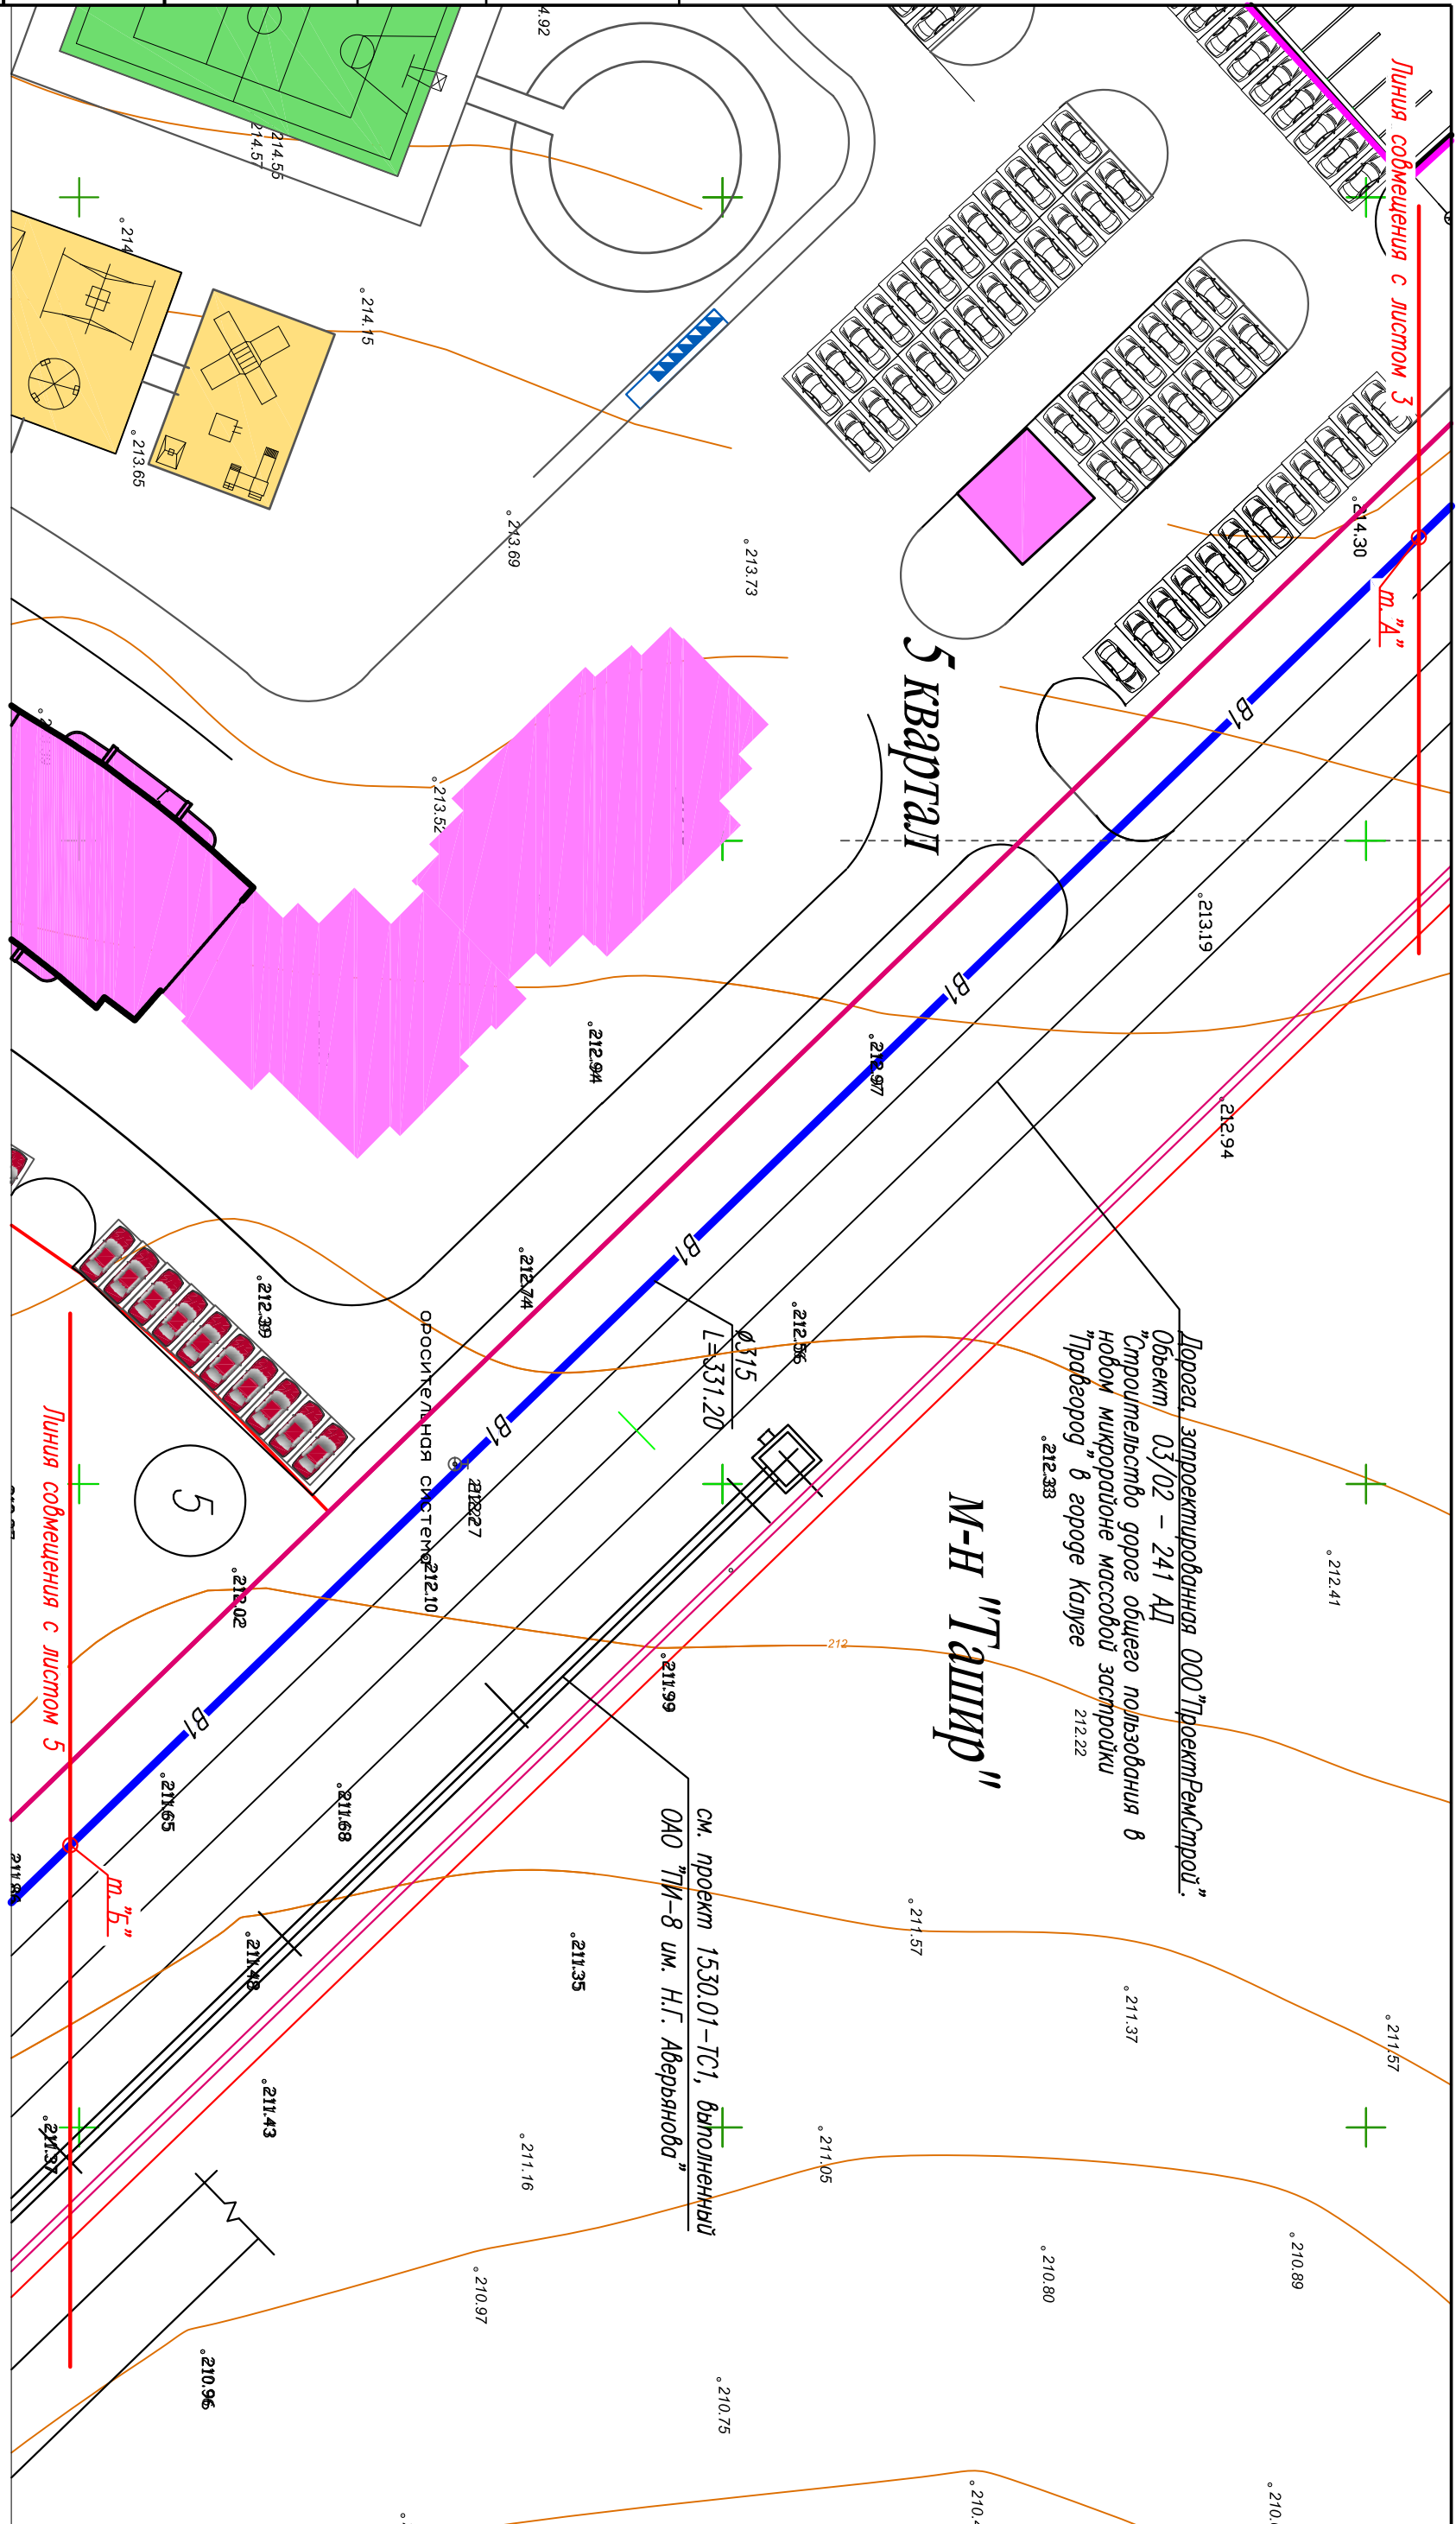


Схема совмещения листов

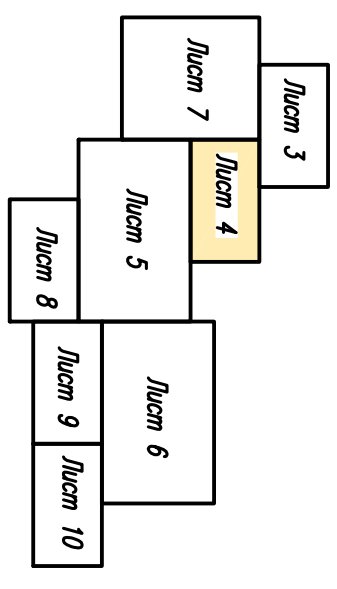

Примечания:  
1. Основные обозначения трубопроводов см. лист 6.

|                                            |              |   |         |
|--------------------------------------------|--------------|---|---------|
| 22П-13-НВ                                  |              | Строительство сетей водоснабжения и водоотведения микрорайона "Коселев-проект", "Ташир", кварталов №№ 5-19; 22; 23 и магистральных сетей в районе г.Верховая, г.Квань г.Калуга. |         |
| Водоснабжение микрорайона "Коселев-проект" |              | Стадия   | Лист    |
|                                            |              | Р   | 4       |
| План сети В1. М 1:500                      |              | ЗАО "Алгоритм"   |         |
| Изм.                                       | Кол.уч.      | Лист   | № док.  |
|                                            |              |   | Подпись |
|                                            |              |   | Дата    |
| ГИП                                        | Верхолашина  |   | 06.13   |
| Гл. спец.                                  | Фомичев      |   | 06.13   |
| Проверил                                   | Савкина      |   | 06.13   |
| Разраб.                                    | Проскурякова |   | 06.13   |
| Н.контр.                                   | Проскурякова |   | 06.13   |