Линия совмещения Лист4

Линия совмещения Лист5

Линия совмещения Лист7

Линия совмещения Лист5

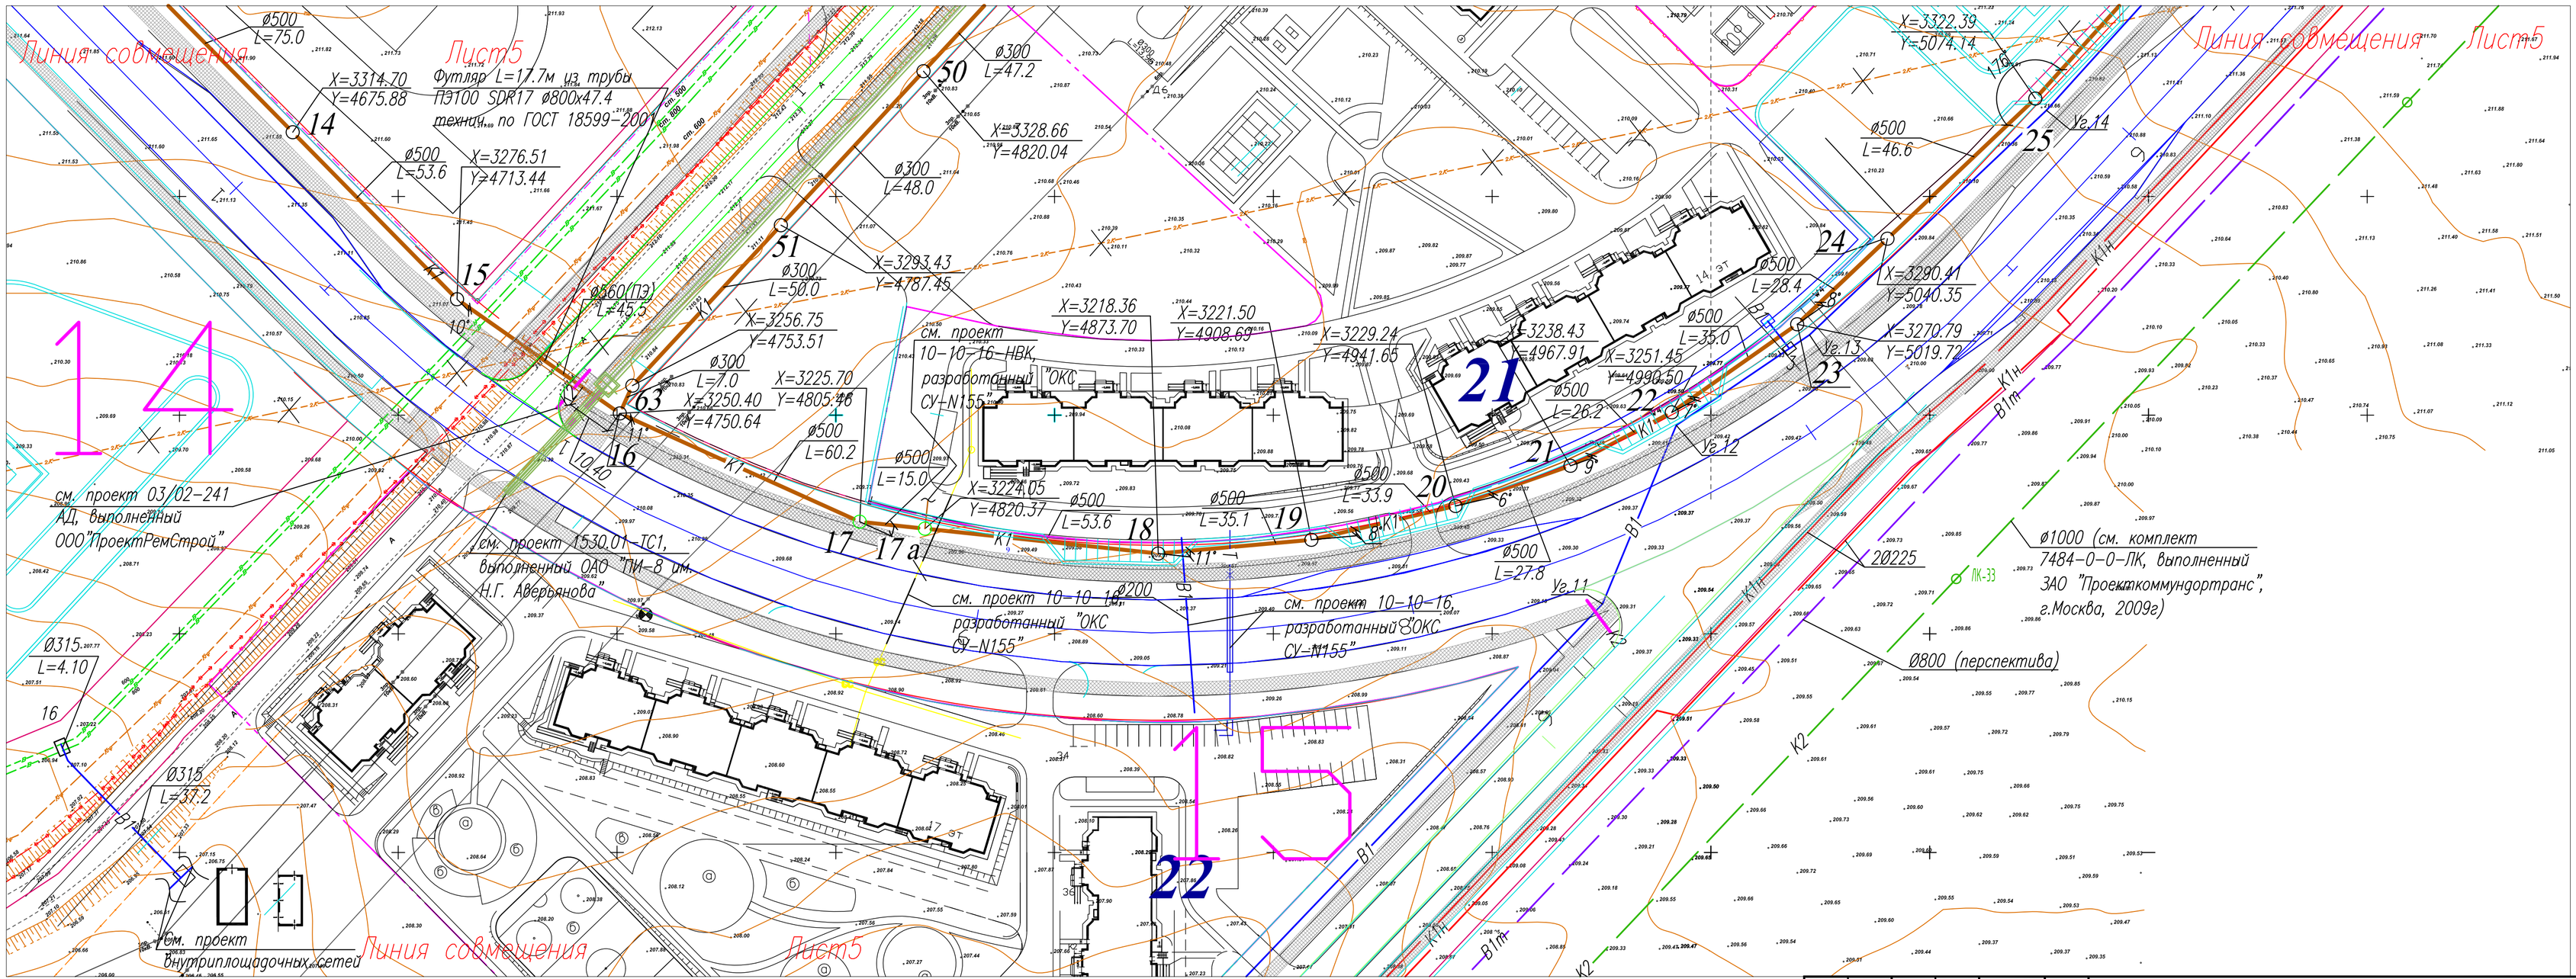

Схема совмещения листов

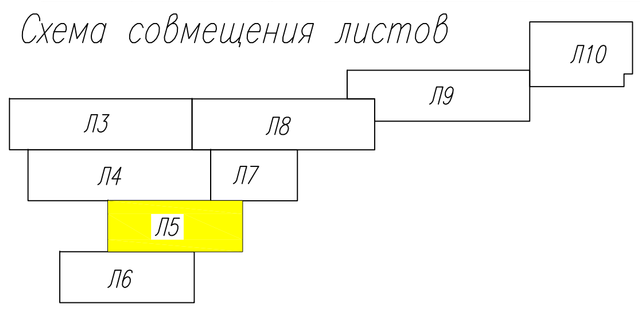

Примечание:
1. Условные обозначения см. лист 3

Изм.	Кол.уч.	Лист	N док.	Подпись	Дата	48П-08-08-НК.0		
						Новая жилищная застройка в районе д.Верховая, д.Квань.		
ГИП		Анисимов			11.10	Магистральные сети канализации 10, 13 и 16 кварталов.	Стадия: Р	Лист: 5	Листов:
Гл. спец.		Фомичев			11.10	План сети К1. От кол. 14 до кол. 25, от кол. 11 до кол.50. М1 :1000	ЗАО "Алгоритм"	
Проверил		Сабкина			11.10			
Разраб.		Проскуряков			11.10			

Взам. инв.N | Подпись и дата | Инв.N подл.