от детского сада 13квартала

К1 Участок II

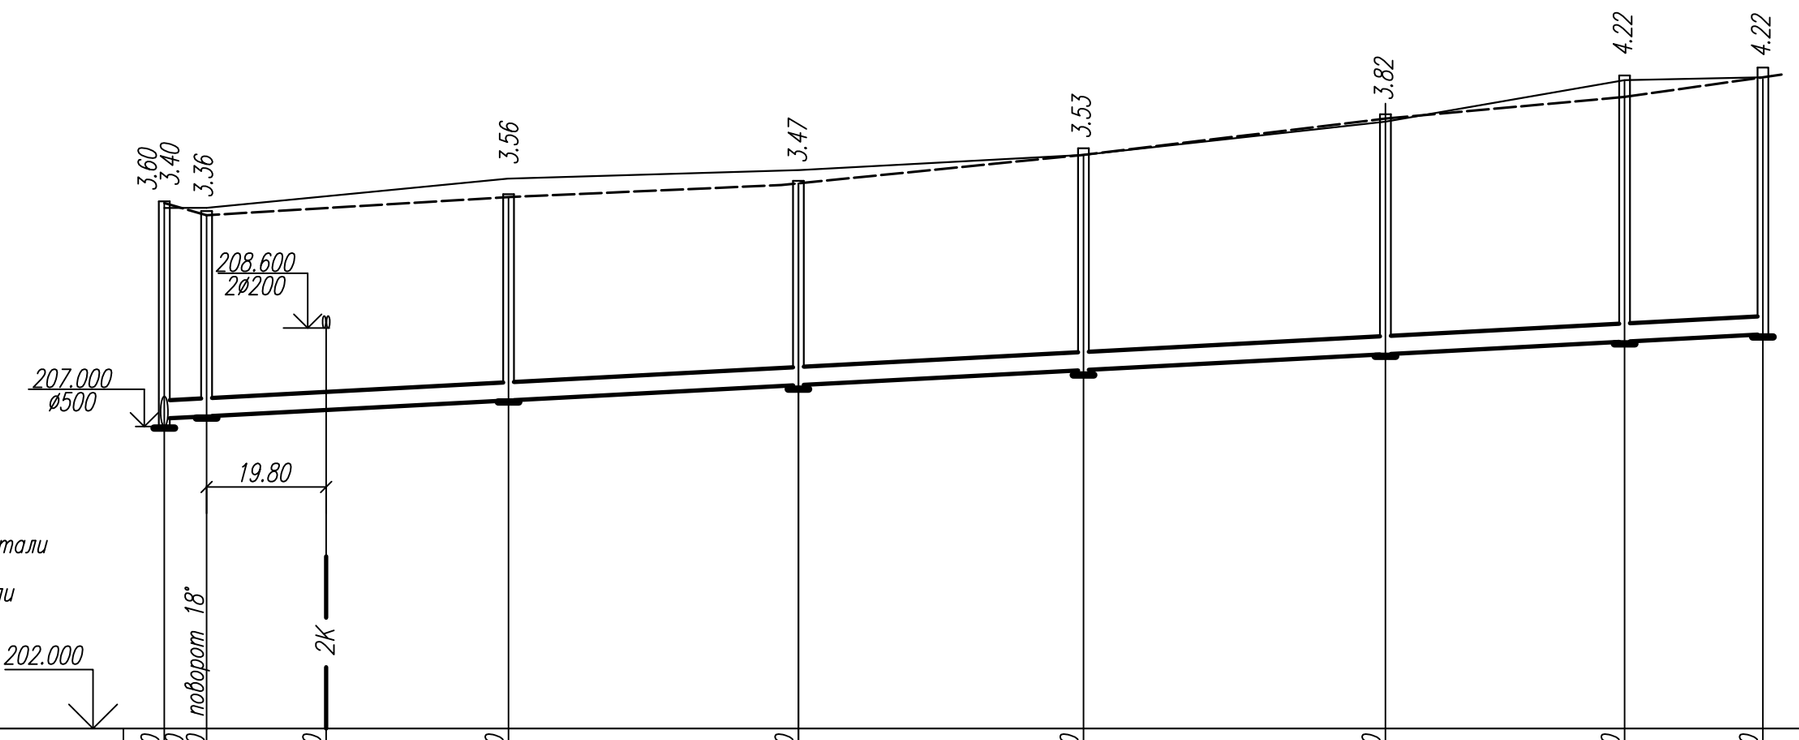

М 1:1000 по горизонтали

М 1:100 по вертикали

Отметка низа или лотка трубы	207.000	207.200	207.240	000.000	207.490	207.730	207.970	208.220	208.420	208.530
Проектная отметка земли	210.600	210.600	210.600		211.050	211.200	211.500	212.040	212.640	212.750
Натурная отметка земли	210.700	210.500	210.500		210.800	211.000	211.500	212.100	212.500	212.750
Обозначение трубы и тип изоляции	Трубопровод из полипропиленовых гофрированных двухслойных труб "ПРАГМА" ПП ВО 340/300х6 8 Б ТУ 2248-001-76167990-2005									
Основание	Подготовка из песчаного грунта h=0.150 Ксот.≥0.95 с гравийно-щебеночной подготовкой, втрамбованной в грунт h=0.150 (альбом СК 2416-06-05).									
Уклон ‰ / Длина	5 / 274.90									
Расстояние	7.0	50.0			48.00		47.20	50.0	39.6	23.0
Номер колодца, точки, угла поворота	16	52			51		50	49	48	47	46

Колодец-гаситель напора КГ-2 ø2000

1-1

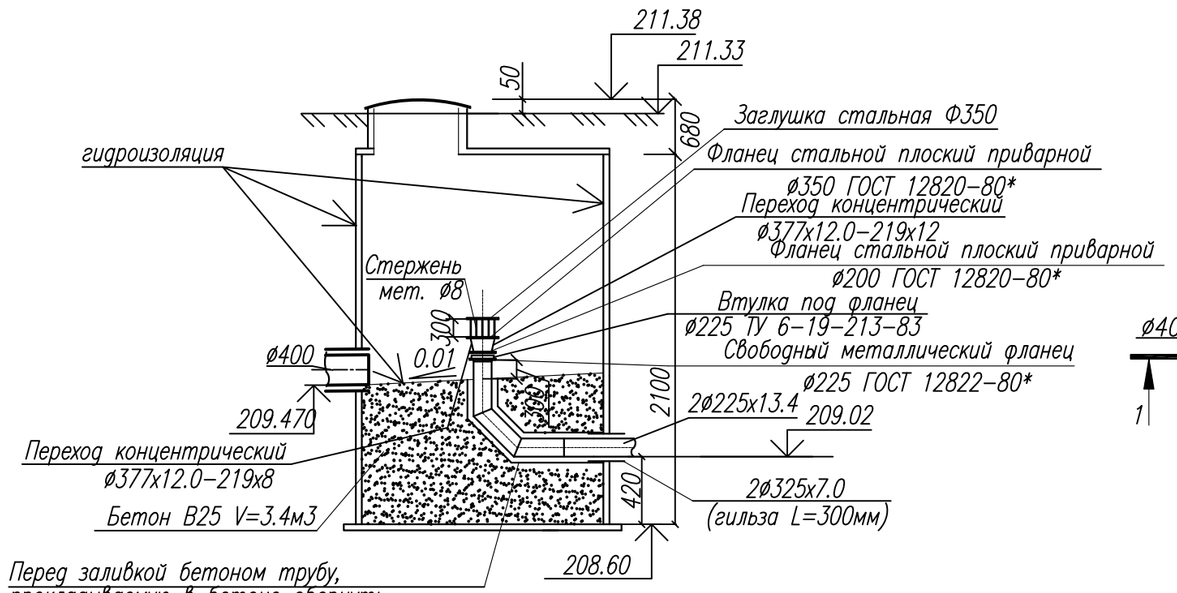

План

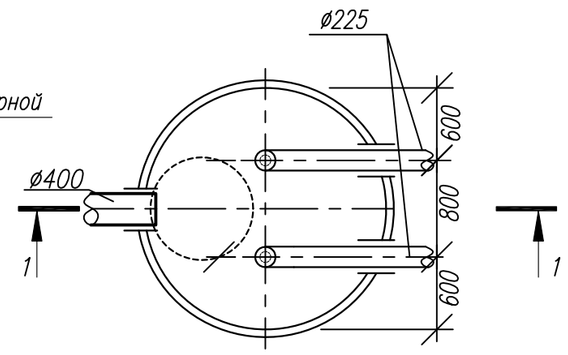

Примечание:
1. Схему устройства перепада в канализационном колодце N26 (К1 от 15 квартала) см. лист 16.

Подключение напорных коллекторов от КНС N5

Участок IV

К1 К1н

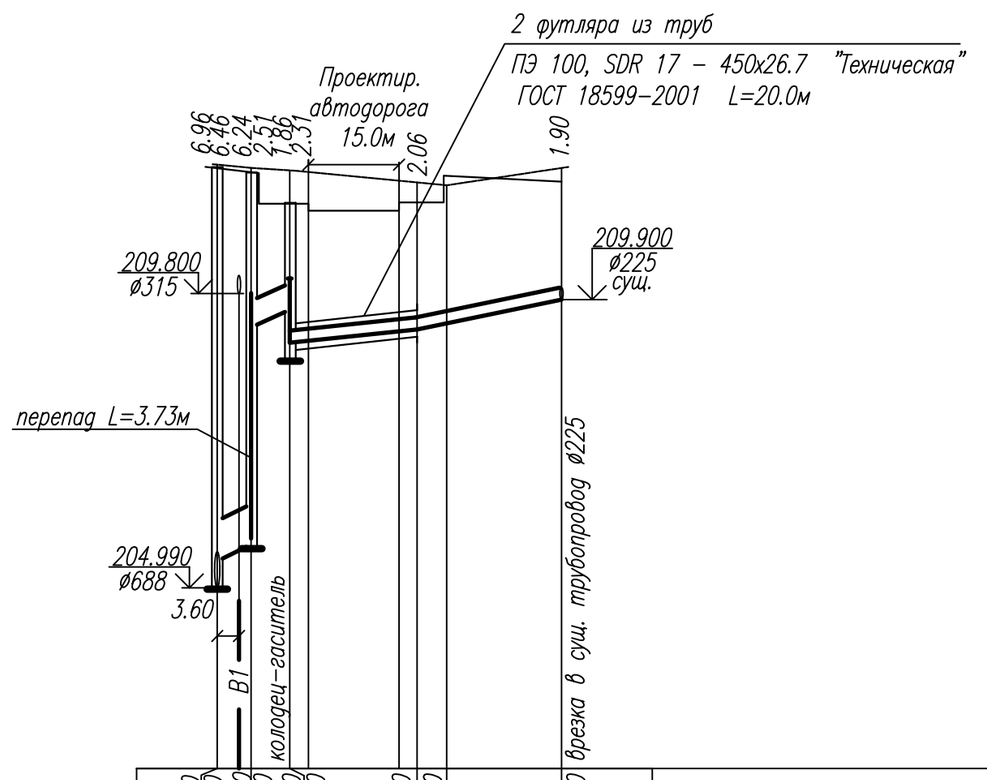

	204.990	205.490	205.610	209.340	209.470	209.020	209.250	209.380	209.900	
	211.950	211.850	211.330		211.160		211.160 / 211.310	211.880	211.800	
	212.000	211.950	211.800				211.650		211.900	
	20 / 12.0		10.9 / 21.1				27.2 / 23.9			
	5.6	6.4	26.00				19.00			
	26а	26б	КГ-2		Уг.6			т."А"		

Подготовка гравийно-щебеночная, втрамбованная в грунт h= 0.150;
подготовка из песчаного грунта h= 0.150 Ксот.=0.95
серия 3.008.9-6/86.0-28

Трубопровод из напорных полиэтиленовых труб в две нитки
ПЭ 100, SDR 17 - 225х13.4 "Техническая" ГОСТ 18599-2001
в футлярах ø450х26.7, L=20.0м

Подготовка из песчаного грунта h=0.150 Ксот.≥0.95
с гравийно-щебеночной подготовкой,
втрамбованной в грунт h=0.150 (альбом СК 2416-06-05).

Трубопровод из полипропиленовых гофрированных двухслойных
труб "ПРАГМА" ПП ВО 458/400х6 8 Б ТУ 2248-001-76167990-2005

Изм.	Колуч.	Лист	N док.	Подпись	Дата
Гл. спец.		Фомичев			11.10
Проверил		Савкина			11.10
Разраб.		Проскуряков			11.10

48П-08-08-НК.О

Новая жилищная застройка в районе д.Верховая, д.Квань.

Магистральные сети канализации 10, 13 и 16 кварталов.

Стадия	Лист	Листов
Р	17	

Профили К1 от кол.16 до кол. 46, от кол.26 до т."А".

ЗАО "Алгоритм"

Взам. инв.N | Подпись и дата | Инв.N подл.