

Согласовано		
Инв.№подл	Подпись и дата	Взам.инв.№


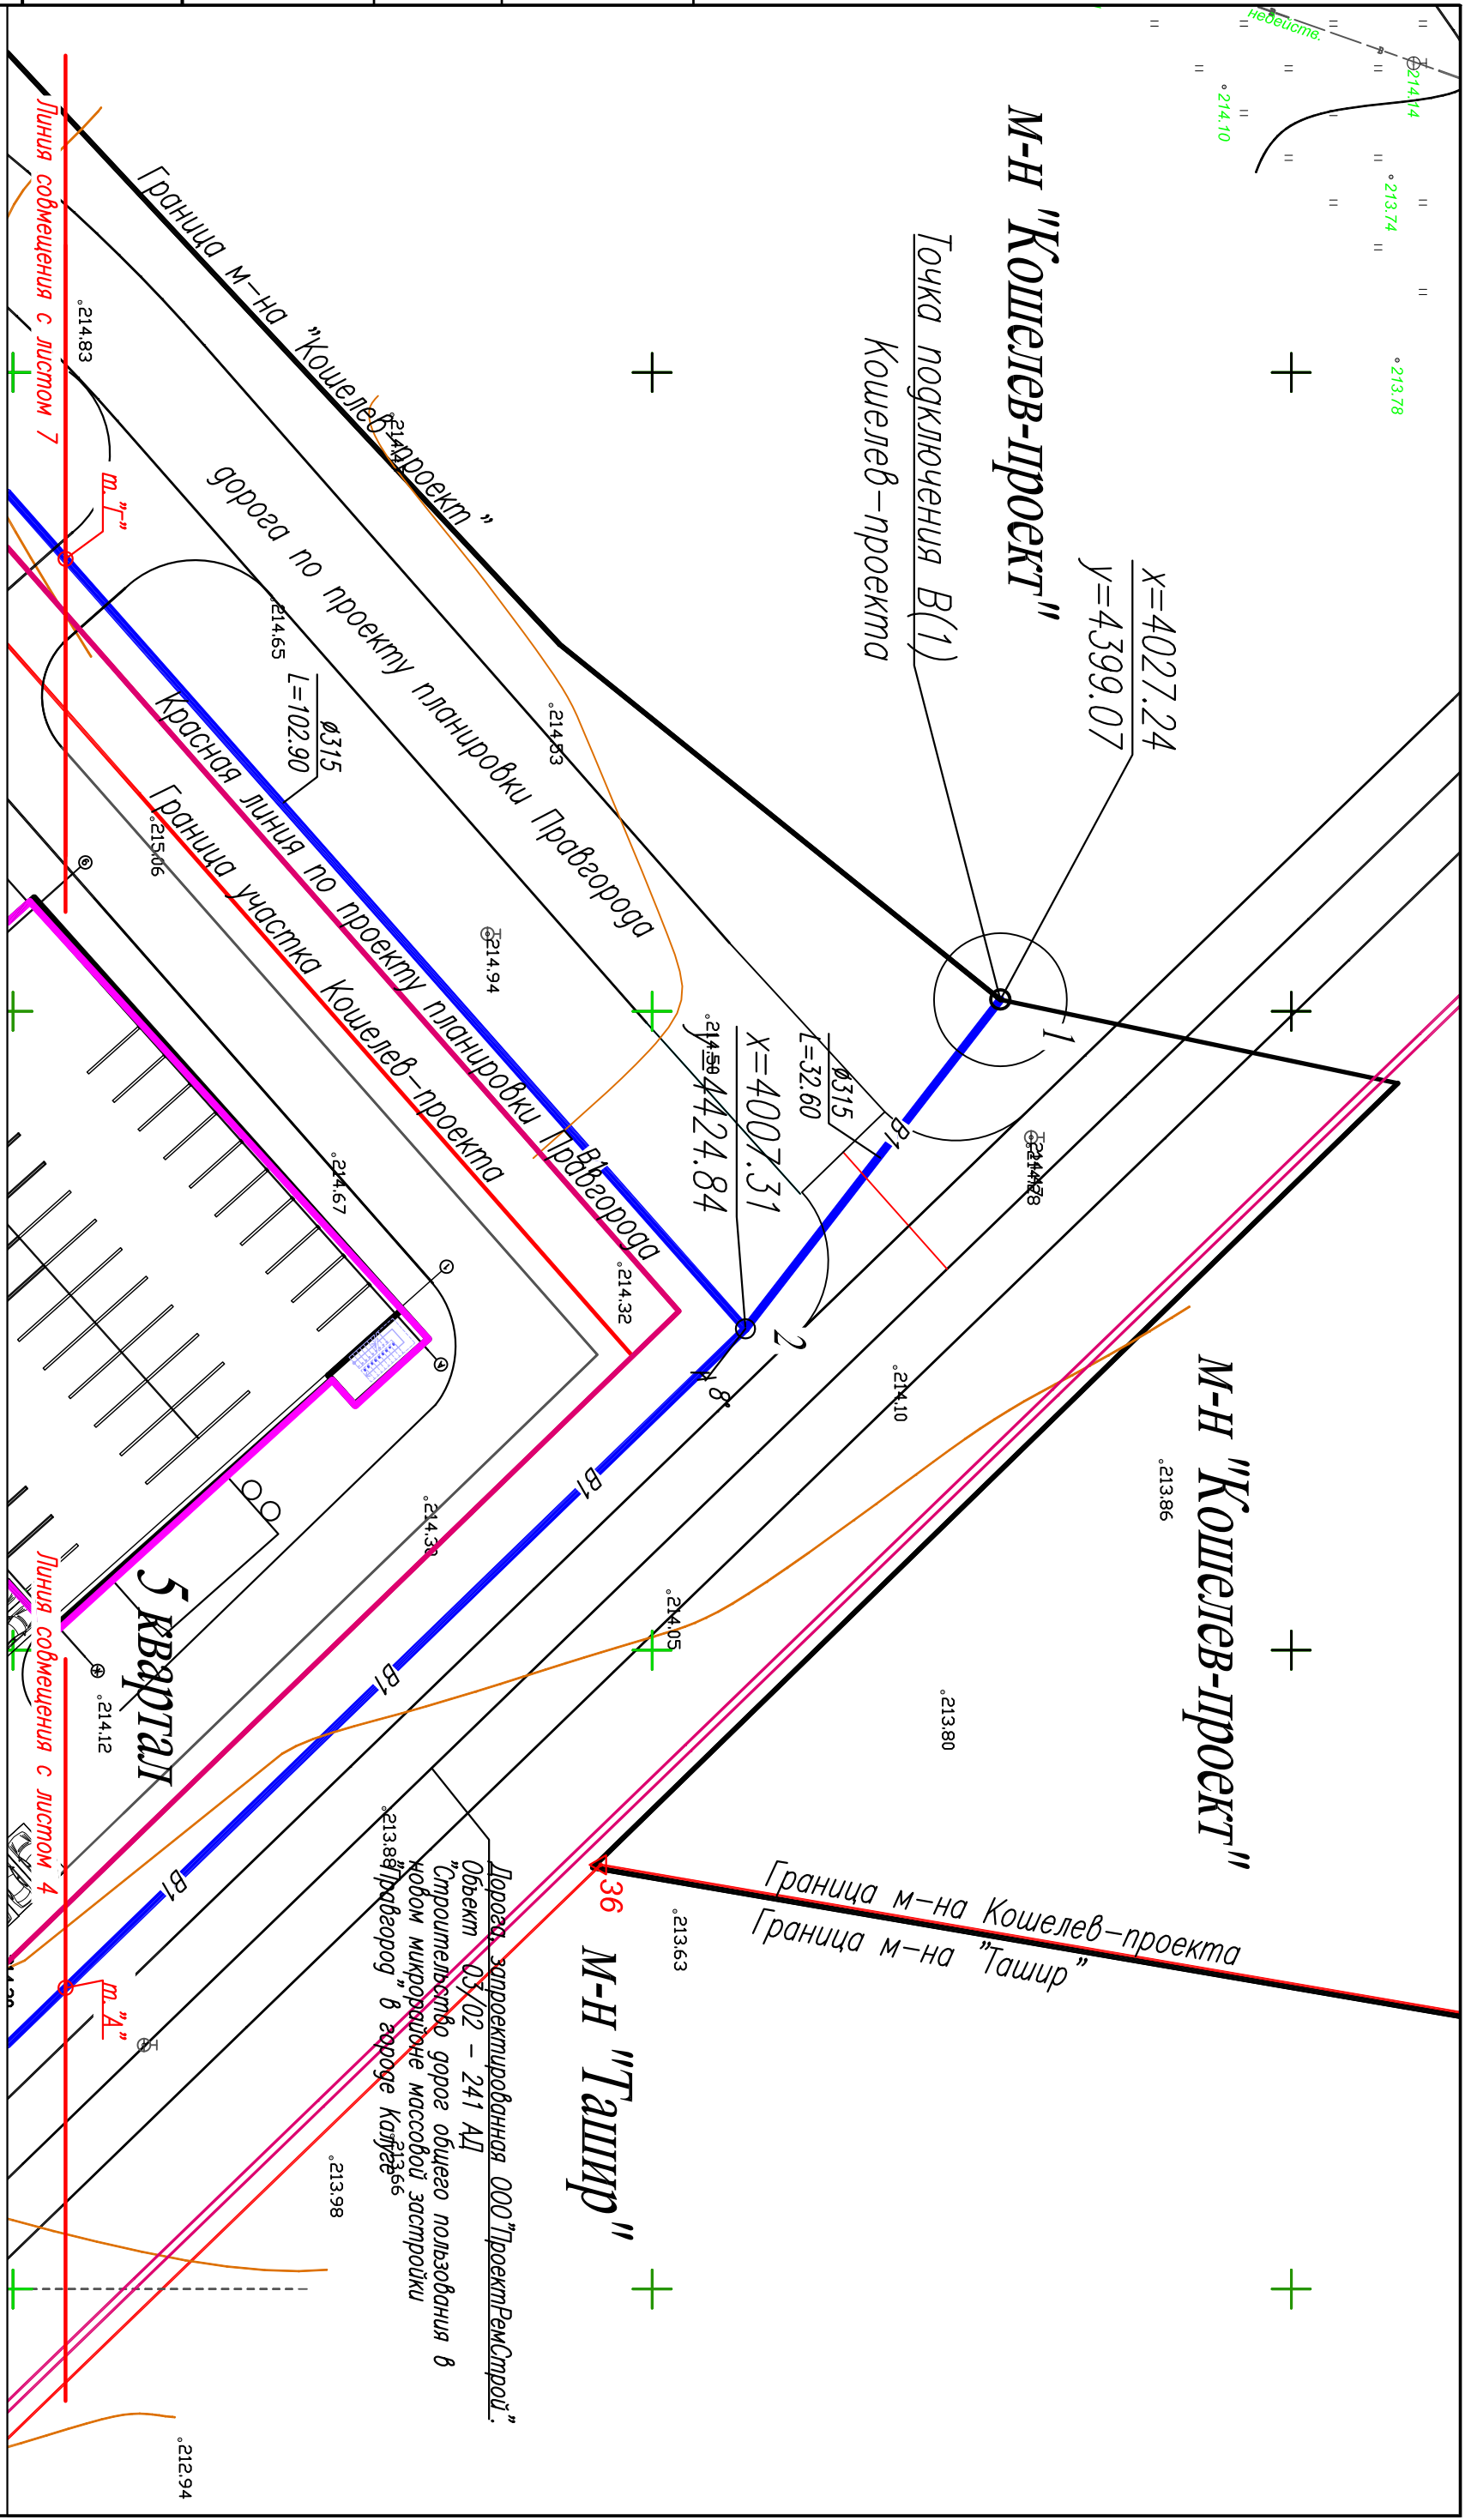


Схема совмещения листов

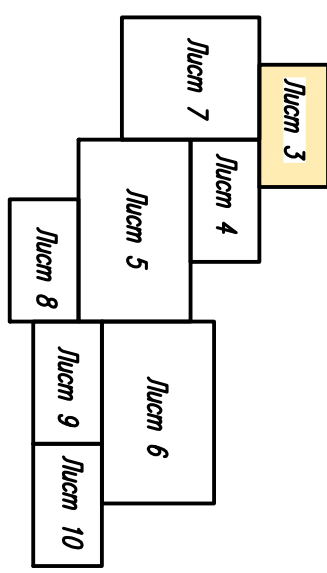

Примечания:
1. Основные обозначения трубопроводов см. лист 6.

Изм.		Лист		Итого		Дата		22П-13-НВ	
Изм.	Кол.	Лист	№ док.	Подпись	Дата	Изм.	Кол.	Лист	№ док.
ГИП			Верхолашина			06.13			Строительство сетей водоснабжения и водоотведения микрорайона "Коселев-проект", "Ташир", кварталов №№ 5-19, 22, 23 и магистральных сетей в районе г.Верховая, г.Квань" г.Калуга.
Гл. спец.			Фомичев			06.13			
Проектировщик			Савкина			06.13			
Разраб.			Проскуракова			06.13			
Н.контр.			Проскуракова			06.13			
Водоснабжение микрорайона "Коселев-проект"				Стация		Лист		Листов	
				Р		З			
План сети В1. М 1:500								ЗАО "Алгоритм"	