

Инв.Подл	Подпись и дата				

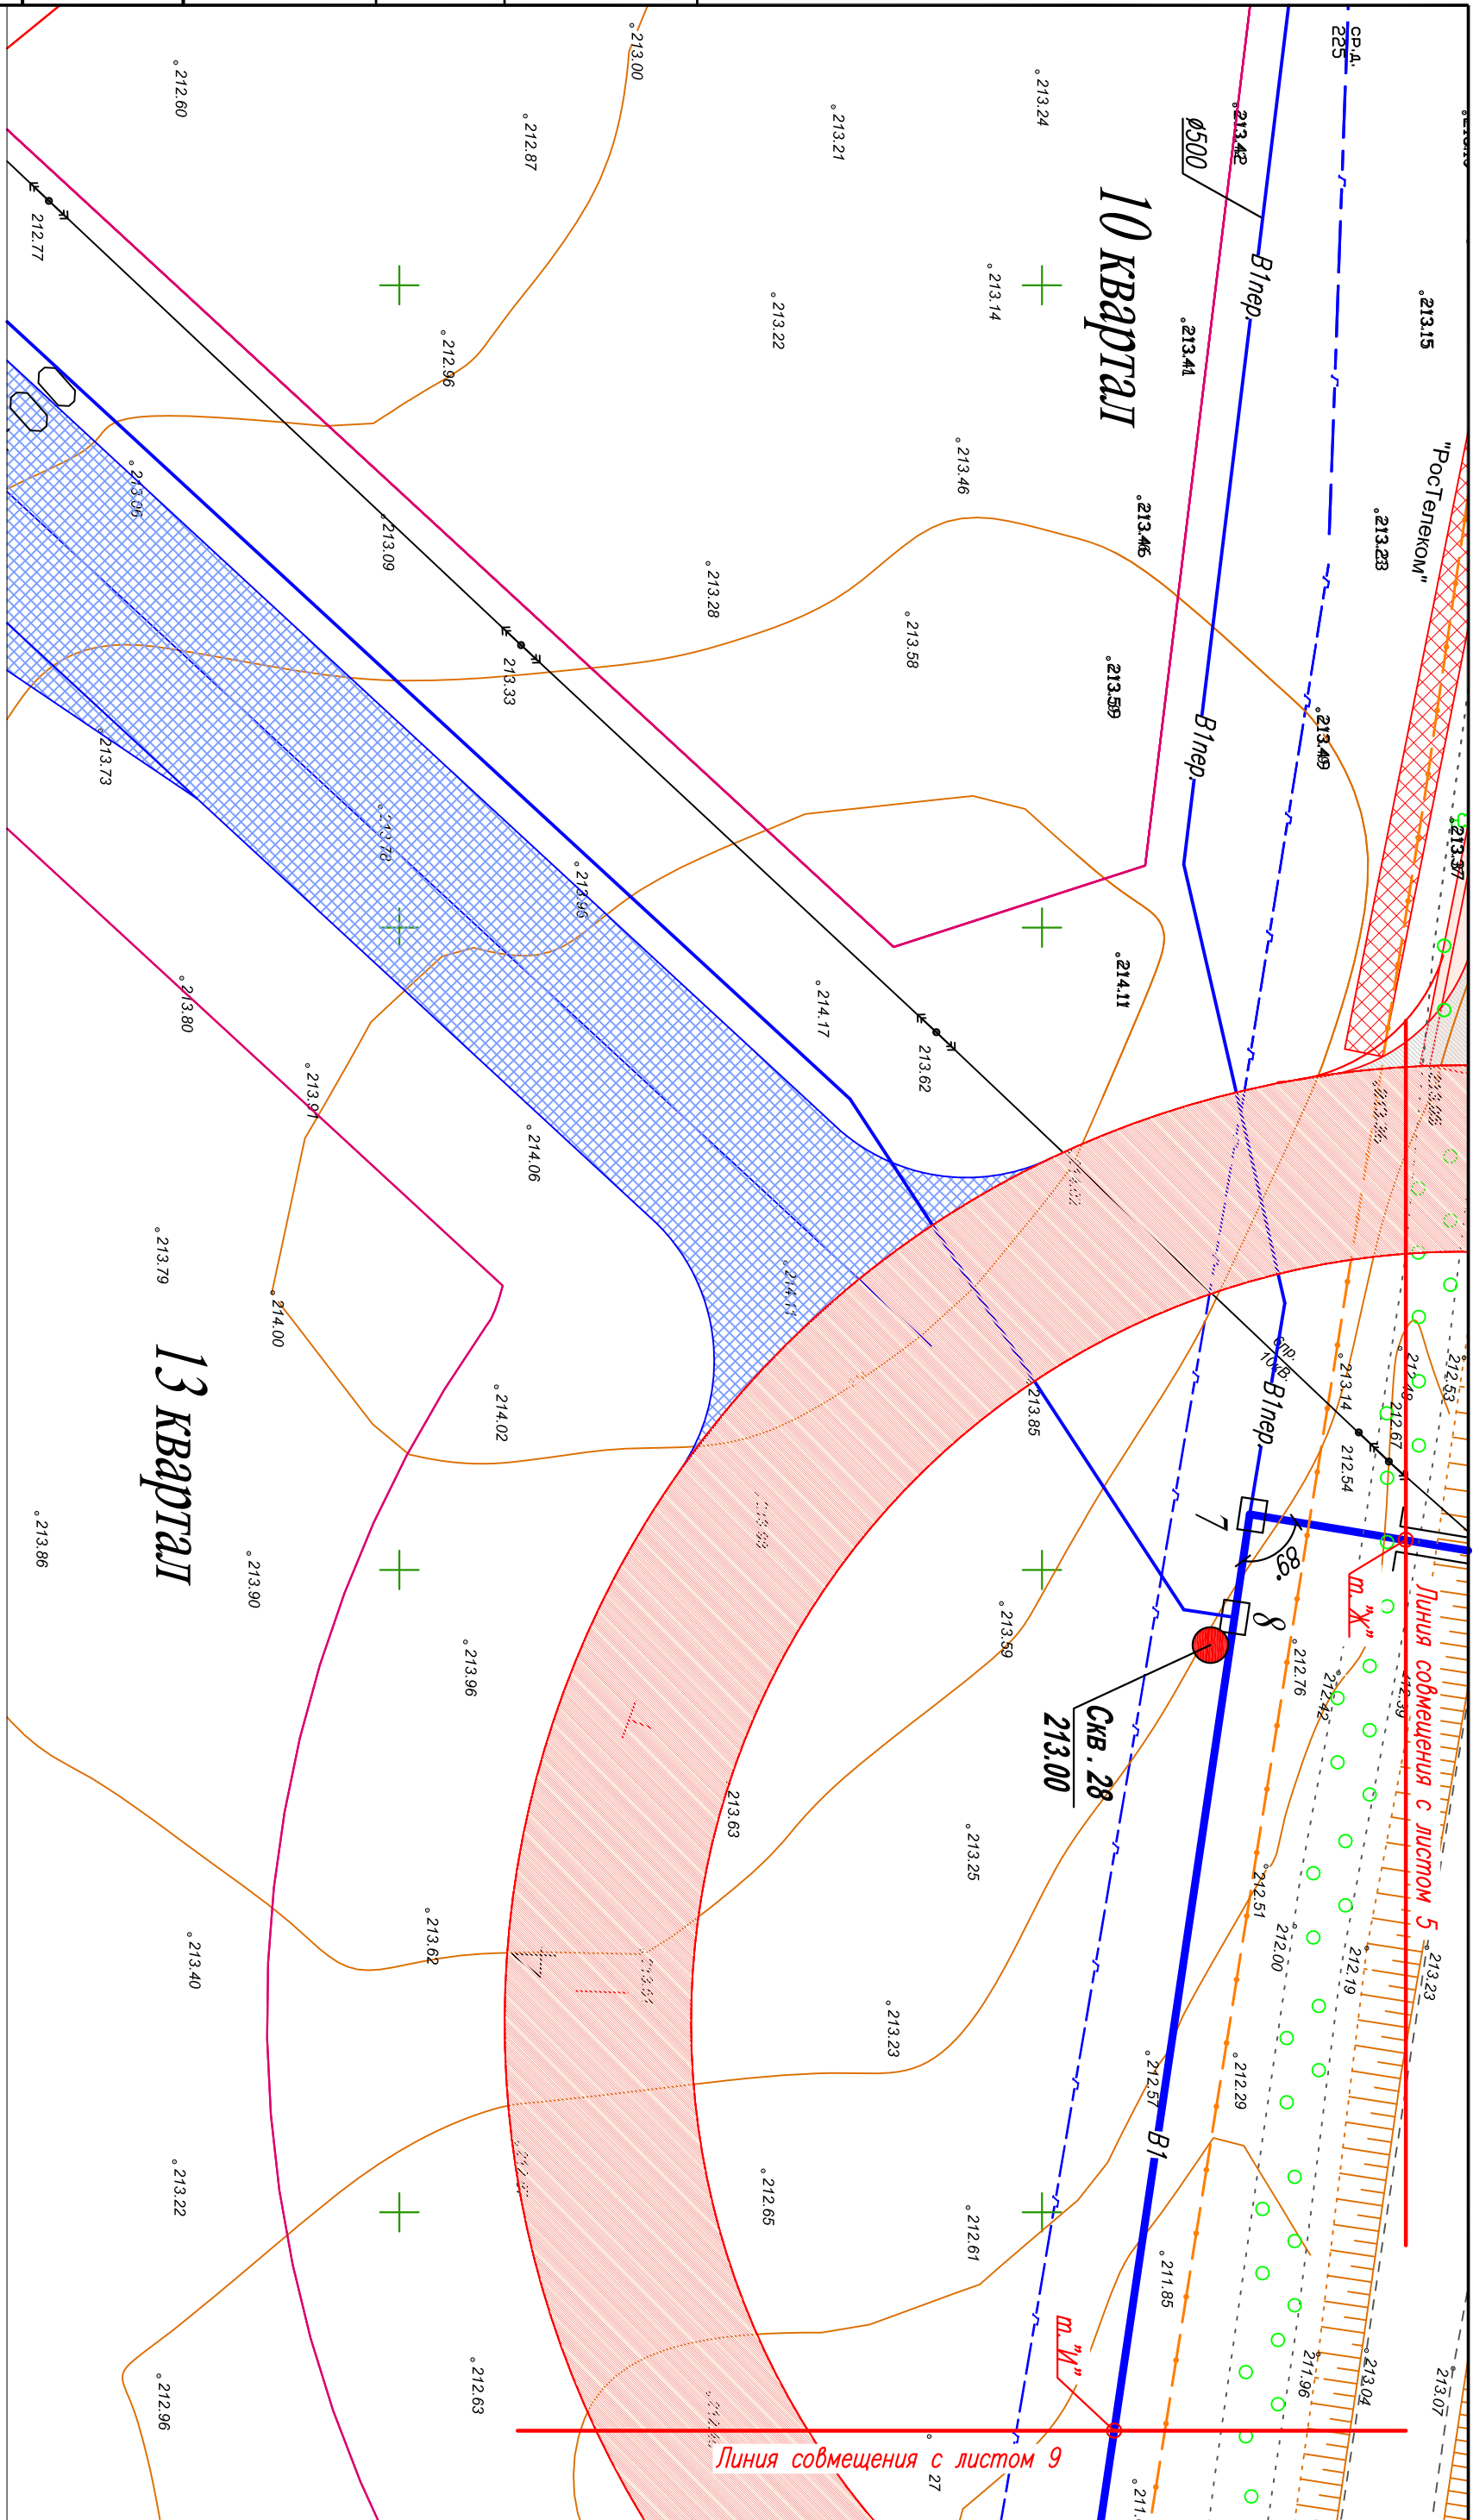


Схема совмещения листов

Лист 3

Лист 7

Лист 4

Лист 5

Лист 6

Лист 9

Лист 10

Примечания:
1. Условные обозначения трубопроводов см. лист 6.

13 квартал

10 квартал

		22П-13-НВ		Строительство сетей водоснабжения и водоотведения микрорайона "Косегаев-проект", "Ташир", кварталов №№ 5-19; 22; 23 и магистральных сетей в районе г.Верховая, г.Квань" г.Калуга.	
Изм.	Кол.уч.	Лист	№ док.	Подпись	Дата
ГИП	Верхолашина				06.13
Гл. спец.	Фомичев				06.13
Проектир	Савкина				06.13
Разраб.	Проскурякова				06.13
Н.контр.	Проскурякова				06.13
Водоснабжение микрорайона "Косегаев-проект"			Страница		Лист
			Р		8
План сети В1. М 1:500			Листов		ЗАО "Алгоритм"