


ЭКСПЛИКАЦИЯ ЗДАНИЙ И СООРУЖЕНИЙ

Номер по ген-плану	Наименование	Примечание
1	Подземная насосная станция 1-го подъема на скважине	т.п.901-2-177.91
2	Здание водоподготовки и насосной станции 2-го подъема	индивид.
3а; 3б	Резервуар запаса воды V=50м ³ , (2шт.)	завод. изготов.
4а; 4б	Фильтр-поглотитель, (2шт.)	завод. изготов.
5	Дизель-генераторная установка	завод. изготов.

Карачево

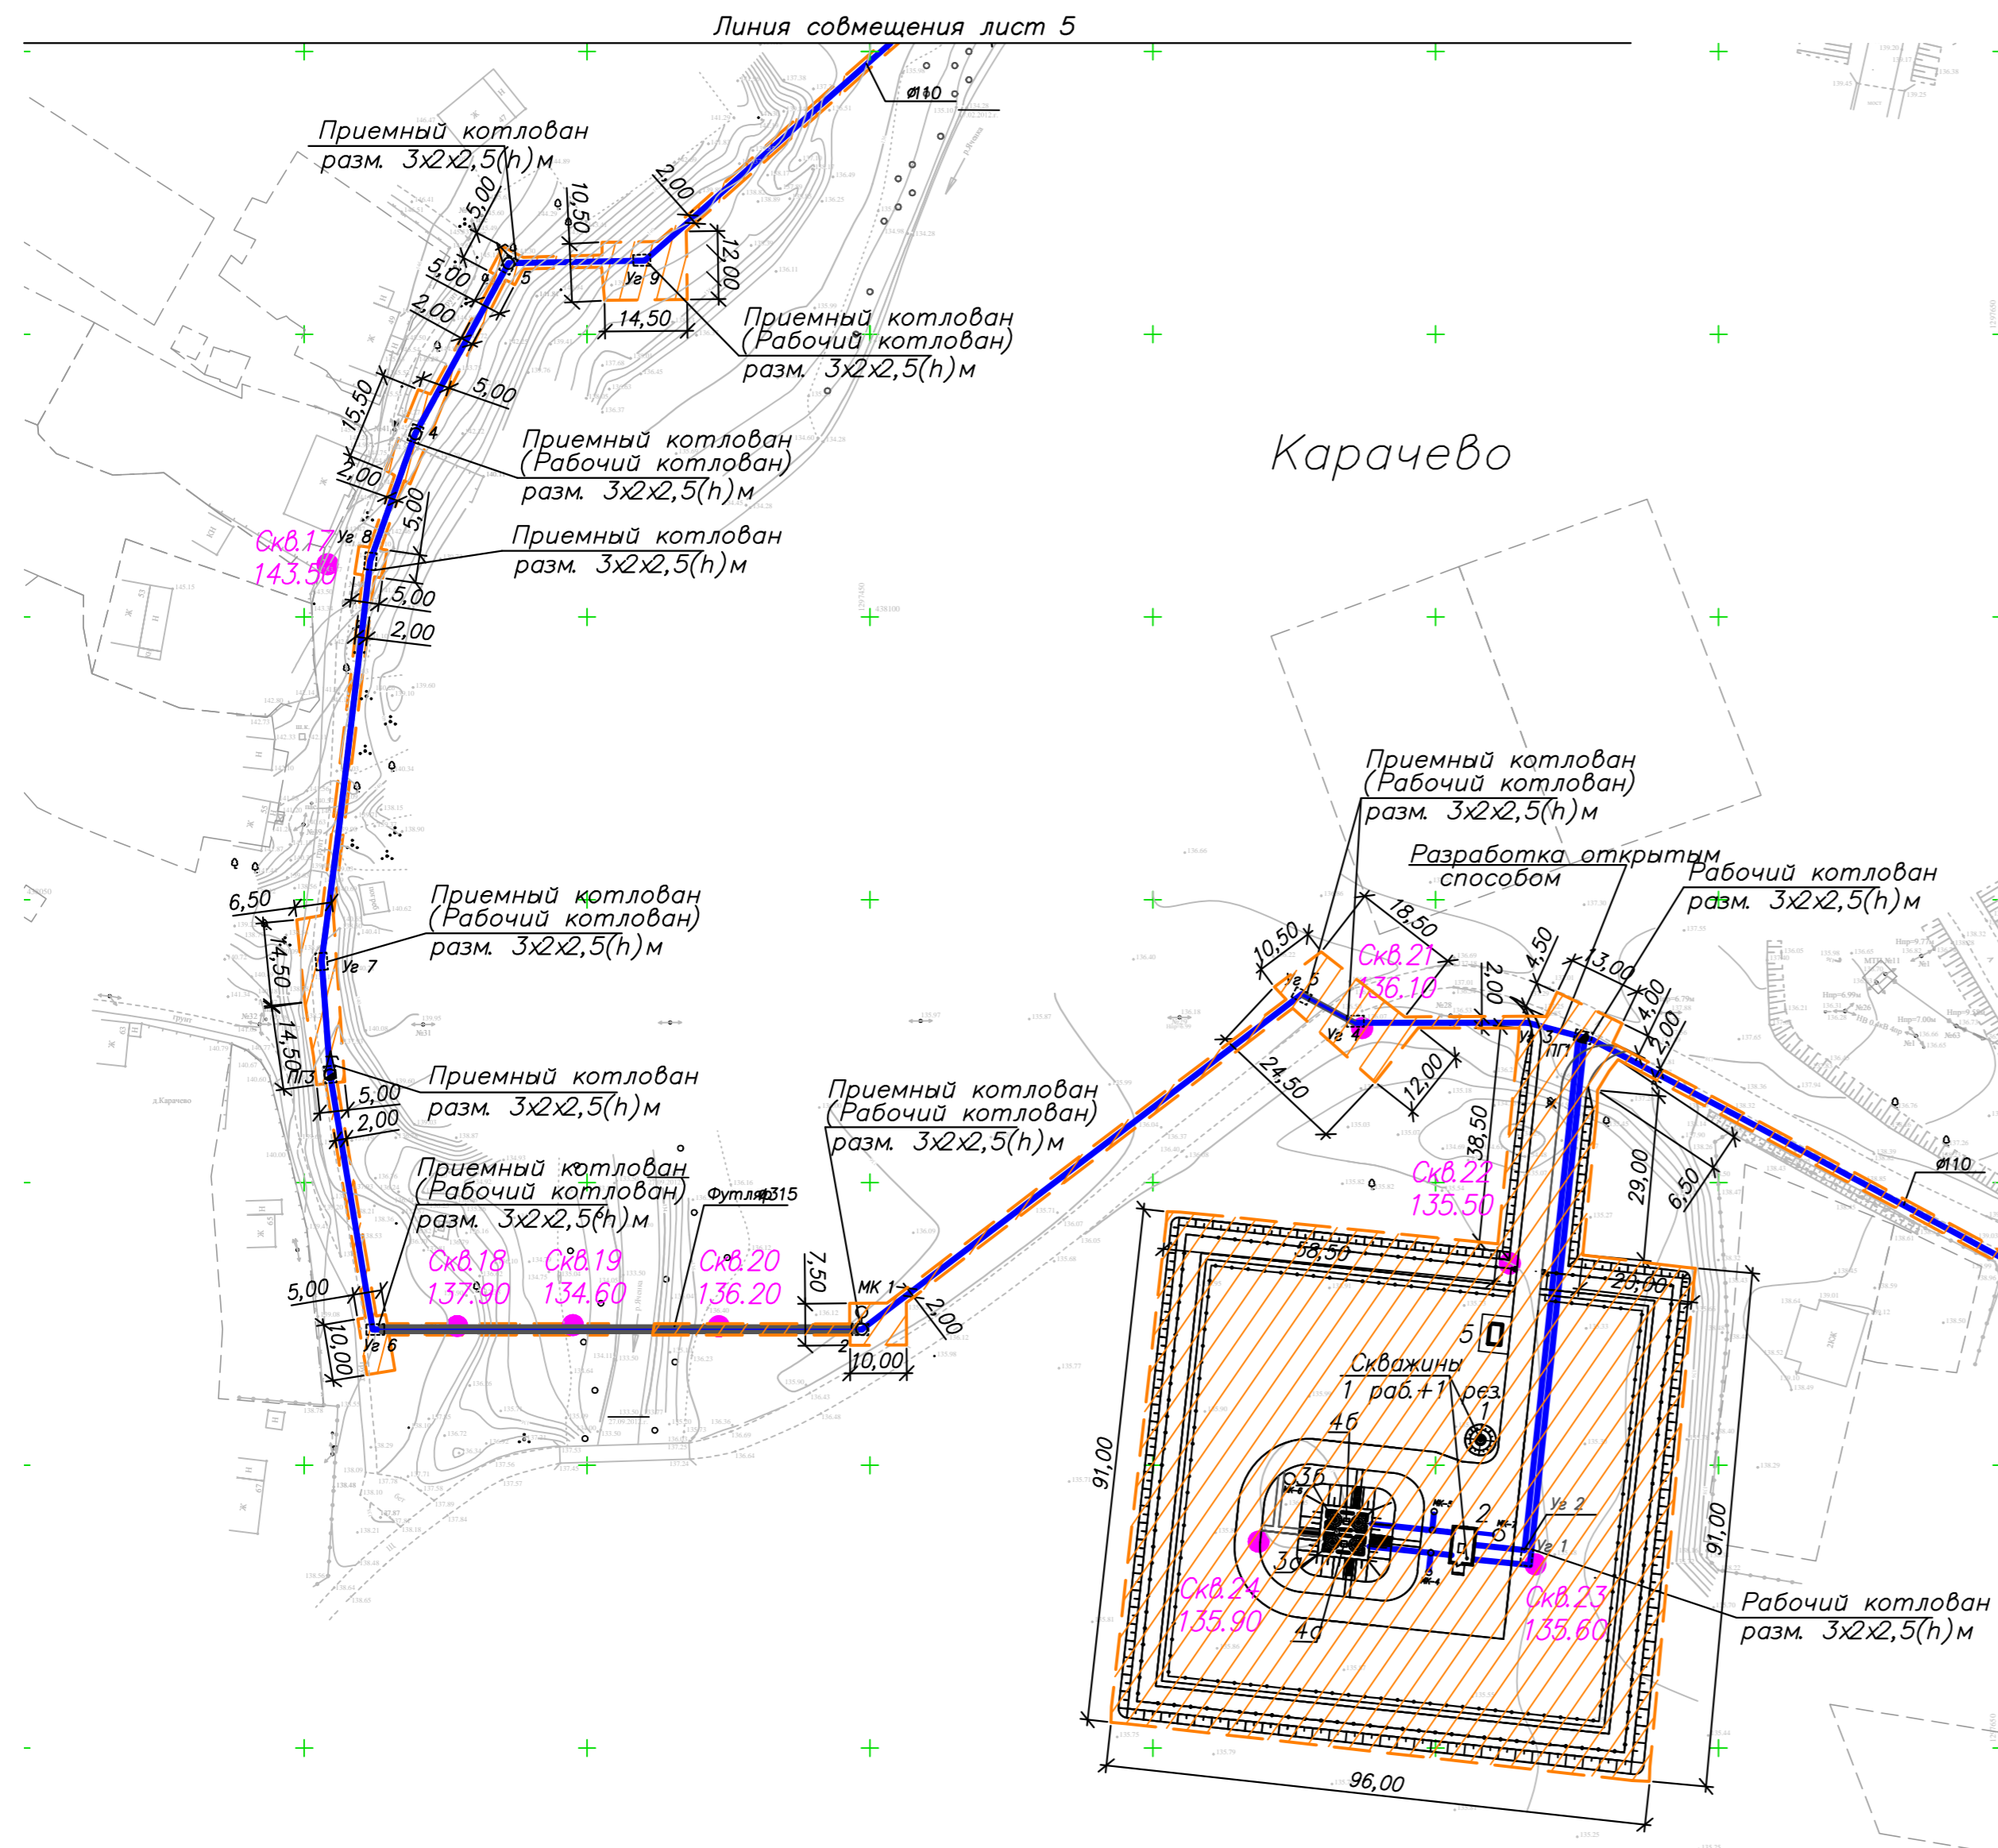

УСЛОВНЫЕ ОБОЗНАЧЕНИЯ

	Проектируемый водопровод
	Временная полоса отвода земли в краткосрочное пользование на период стр-ва

0754-0347921-01-ППО

Строительство системы водоснабжения г. Карачево муниципального образования "Город Калуга".
Корректировка

Изм	Кол	Лист	И	д	Подпись	Дата	Стадия	Лист	Листов	
Вед. инж.	Соина						Проект полосы отвода	П	2.1	4
Нач. отд.	Астахова									
ГИП	Восколупова						Полоса отвода земли на период строительства М 1:1000	ООО ПСО "СтройТехПроект"		
Н. контр.	Жулич									

Инв. ? подл. Подпись и дат. Взам. инв. ?