


Инд. № подл.	Подпись и дата	Взам. инв. №

Отметка нива или лотка трубы	209.850	212.050	211.500	211.000	210.750	210.150	209.900	209.950	210.000	
Проектная отметка земли										
Натурная отметка земли										
Обозначение трубы и тип изоляции	Трубопровод из напорных полиэтиленовых труб ПЭ 100 SDR 17.0-500х29.7 "пильевая" ГОСТ 18599-2001									
Основание	Грунтовое плоское с подготовкой из песчаного грунта 100мм									
Длина	106.0	106.0	12.3	54.40	54.40	36.10	36.10	7.0	15.6	86.5
Расстояние	106.0	106.0	12.3	54.40	54.40	36.10	36.10	7.0	9.0	6.6
Угол поворота	Уг.16	Уг.16	Уг.17	Уг.17	Уг.17	Уг.18	Уг.18	Уг.19	Уг.20	9

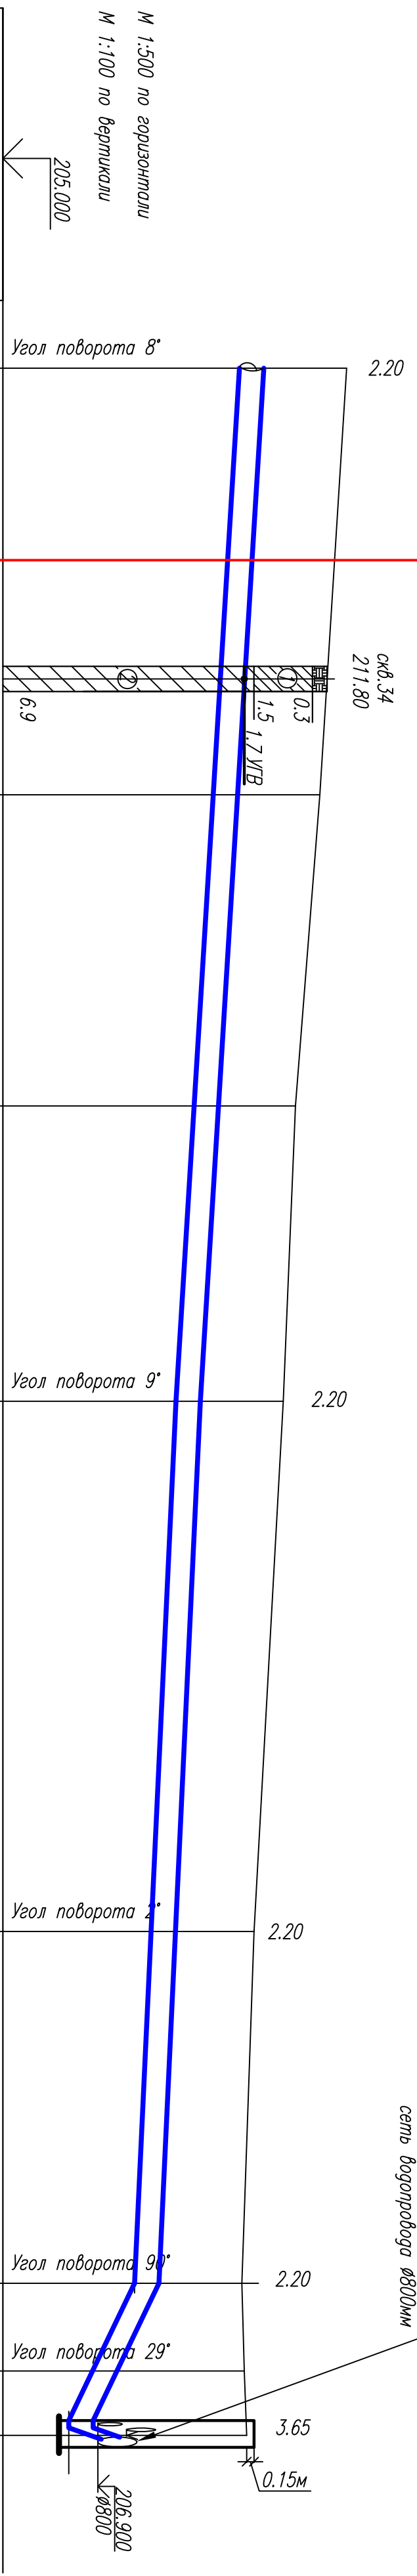

УСЛОВНЫЕ ОБОЗНАЧЕНИЯ

Почвенно-растительный слой

Орлянок коричневый с бурой разводами и сжатыми фракциями, тугопластичный, без видимых каменистых включений

Лист 9 "План сети В1"

Лист 10 "План сети В1"

м.к.

Орлянок серый до коричневого, с серыми пятнами, тугопластичный с прослойками тугопластичного с едкими включениями

Орлянок темно-серый тугопластичный до полутвердого, с пятнами ожеженения, с прослойками коричневого разнозернистого песка, с включениями грабля и гальки до 10%. Встречаются валуны

Изм.	Колум.	Лист	М.фок	Подпись	Дата	Справительством сетей водоснабжения и водоотведения микрорайона "Кашелёв-проект", "Ташир", кадастровый №5-19-22, Разр. № 23 и магистральных сетей в районе д.Берёзовка, д.Кобань, с.Колуга.	Восстановление микрорайона "Кашелёв-проект"	Специя	Лист	Листов
								Р	16	
Гл. спец.	Фомичев				06.13					
Проектир.	Савкина				06.13					
Разраб.	Корпачева	2%			06.13					
Начальн.	Раскряжкова				06.13					

22П-13-НВ

Профили сети В1 от от №.16 до кол.9

340 "Агорлим"

Формат А4х3