6

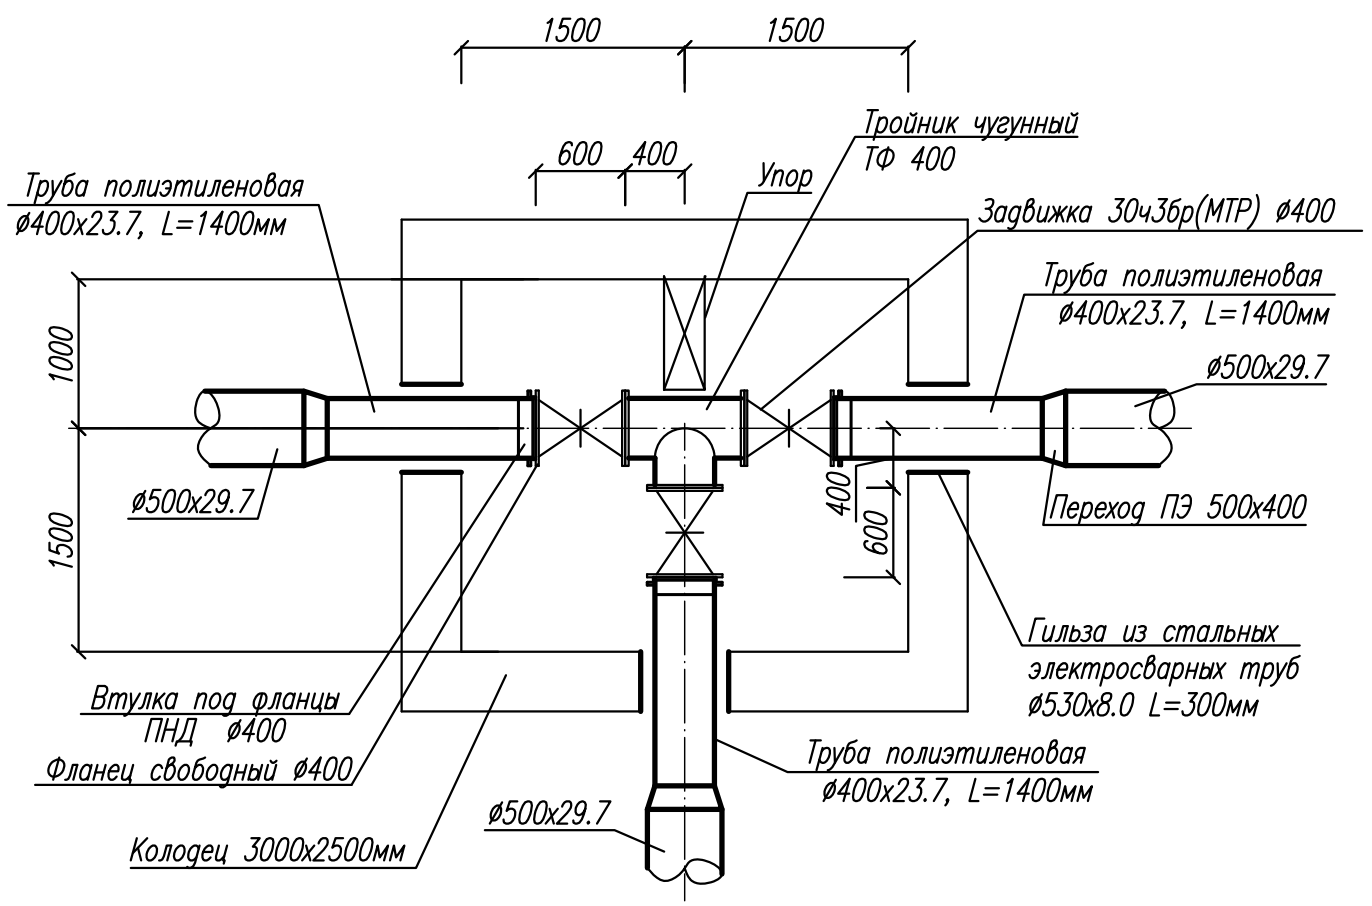

7

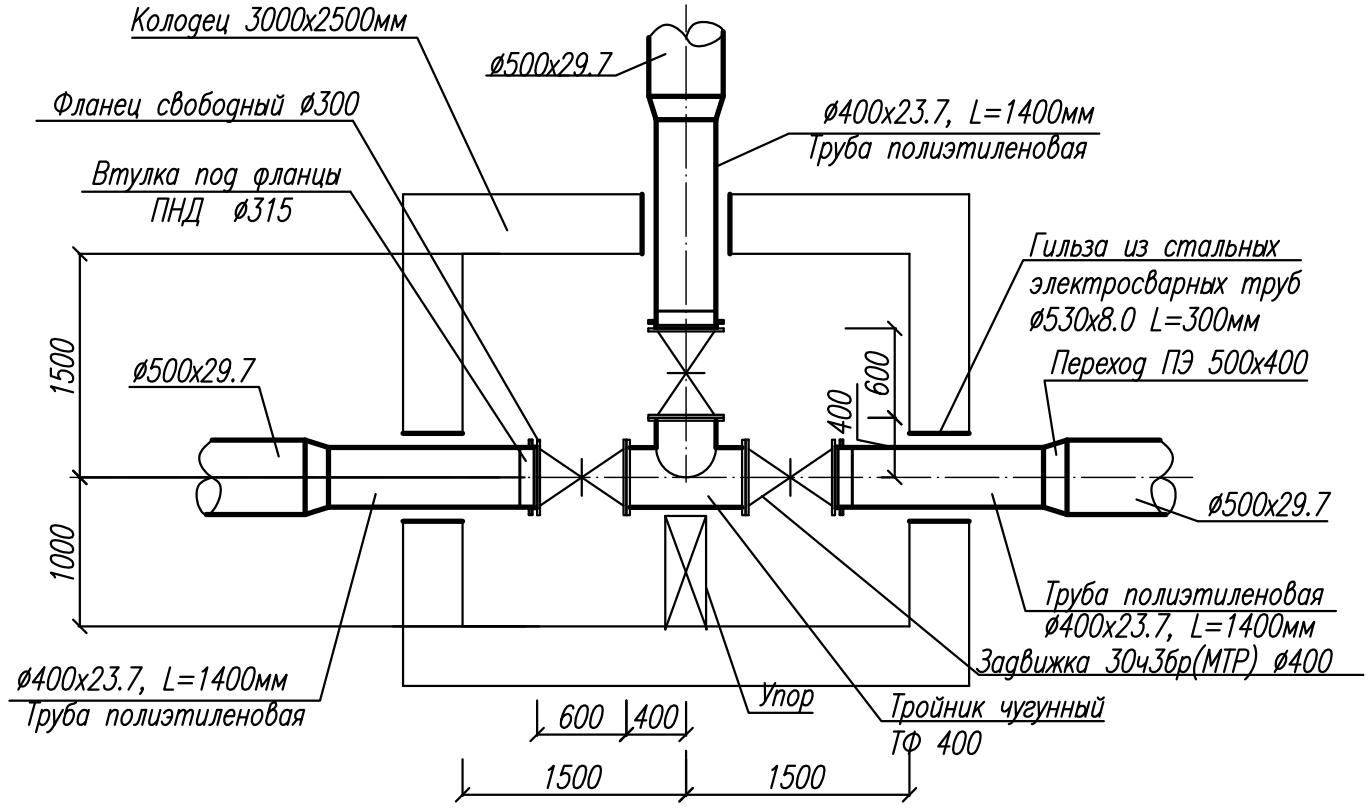

8

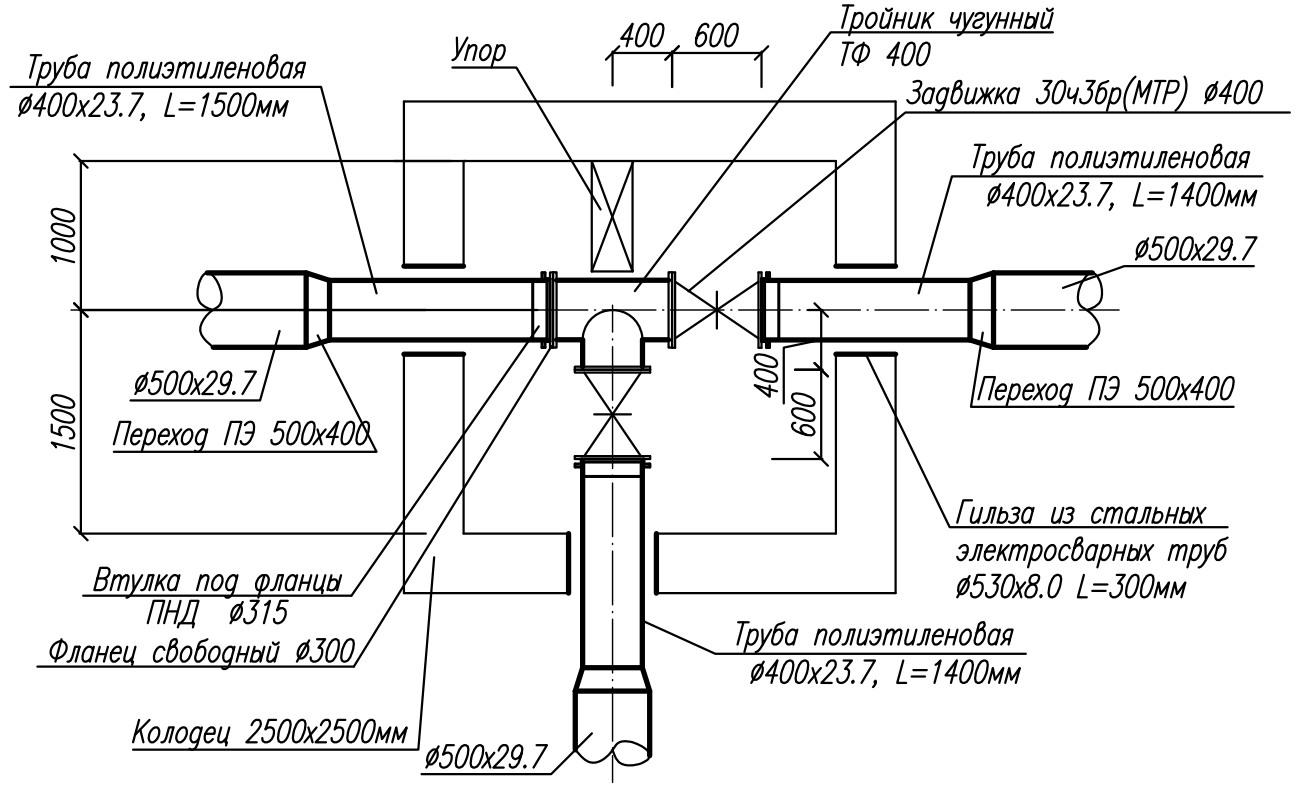

Согласовано

Взам.инв.N

Подпись и дата

Инв.Nподл

						22П-13-НВ			
						Строительство сетей водоснабжения и водоотведения микрорайонов "Кошелев-проект", "Ташир", кварталов №№ 5-19; 22; 23 и магистральных сетей в районе "д.Верховая, д.Квань" г.Калуга.			
Изм.	Кол.уч.	Лист	N док.	Подпись	Дата	Водоснабжение микрорайона "Кошелев-проект"	Стадия	Лист	Листов
							Р	20	
Гл. спец.		Фомичев			06.13				
Проверил		Савкина			06.13	Деталировка водопроводных колодцев 6, 7, 8	ЗАО "Алгоритм"		
Разраб.		Проскурякова			06.13				
Н.контр.		Проскурякова			06.13				

Формат А3у