


Приложение №3 к закупочной документации

ЭКСПЛИКАЦИЯ ЗДАНИЙ И СООРУЖЕНИЙ

Номер по ГП	Наименование	Примечание
1	Канализационная насосная станция №1, d=23м	линее запроектированы
2	КТПН 2х63 кВа 10/0,4 кВ	проектируемая

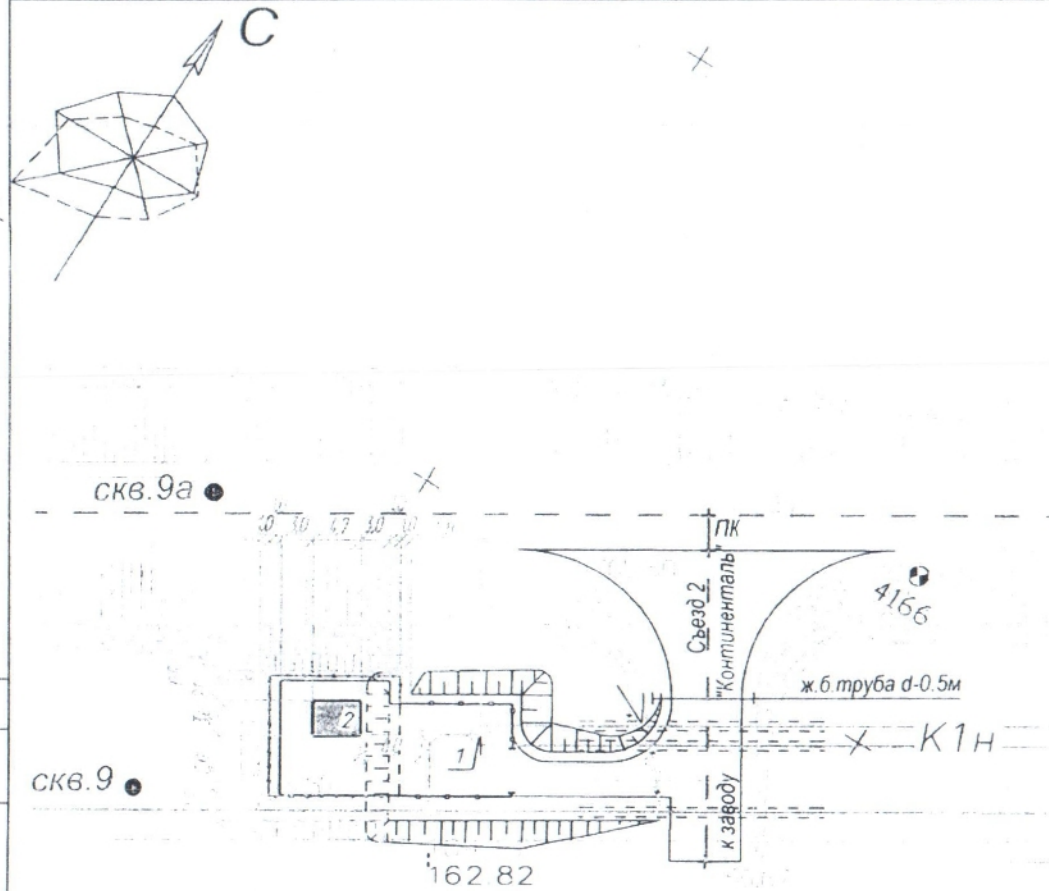

1 Разбивку проектируемой КТПН 2х63 кВа 10/0,4 кВ выполнять от ранее запроектированной канализационной насосной станции №1 в соответствии с линейными размерами, приведенными на данном чертеже

Согласовано	
Визир	И.С.И.И.
Подпись и дата	
Имя и подпись	

Кп 61-1/12-0-ГП					
Электроснабжение КНС №2 Западной площадки индустриального парка "Росва" от предприятия "Континенталь"					
Имя	Колуч	Лист	И.И.И.	Подпись	Дата
Разраб	Бочагова				2012
Проб	Солматникова				2012
				Стадия	Лист
				Р	1
Разбивочный план М 1:500				ООО "КАСКАД проект" г. Калуга	