Приложение №3 к закупочной документации

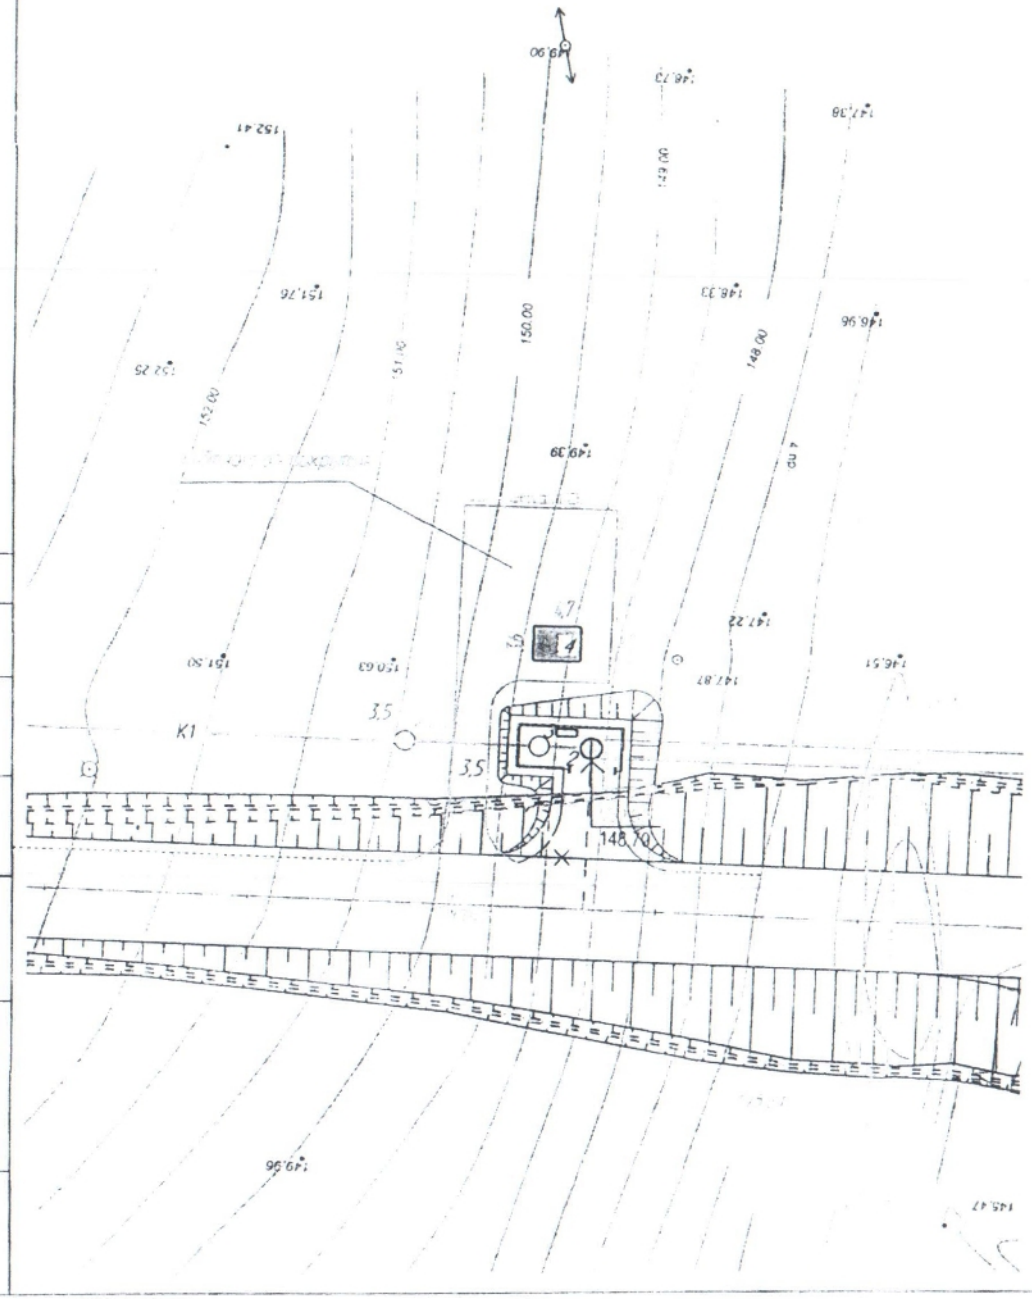

ЭКСПЛИКАЦИЯ ЗДАНИЙ И СООРУЖЕНИЙ

Номер по ГП	Наименование	Примечание
2	Канализационная насосная станция N2, d-2.3м	ранее запроектирована
3	Шкаф управления	проектируемый
4	КТПН 2х63 кВа 10/0,4 кВ	проектируемая

Изм.	Кол. уч.	Лист	N док.	Подпись	Дата
Разраб.		Бочагова			2012
Пров.		Солнотникова			2012

11/11-0-ГП

Строительство системы водоснабжения
водоотведения к строящемуся предприятию
"ФЭКС ОЙЛ" в индустриальном парке "Росва"

Стадия	Лист	Листов
Р	2	

Разбивочный план
М 1:500

ООО "КАСКАД проект"
г. Калуга

Согласовано

Инв. N подл. | Подпись и дата | Взам. инв. N