


М 1:500 по горизонтали
М 1:100 по вертикали

204.00

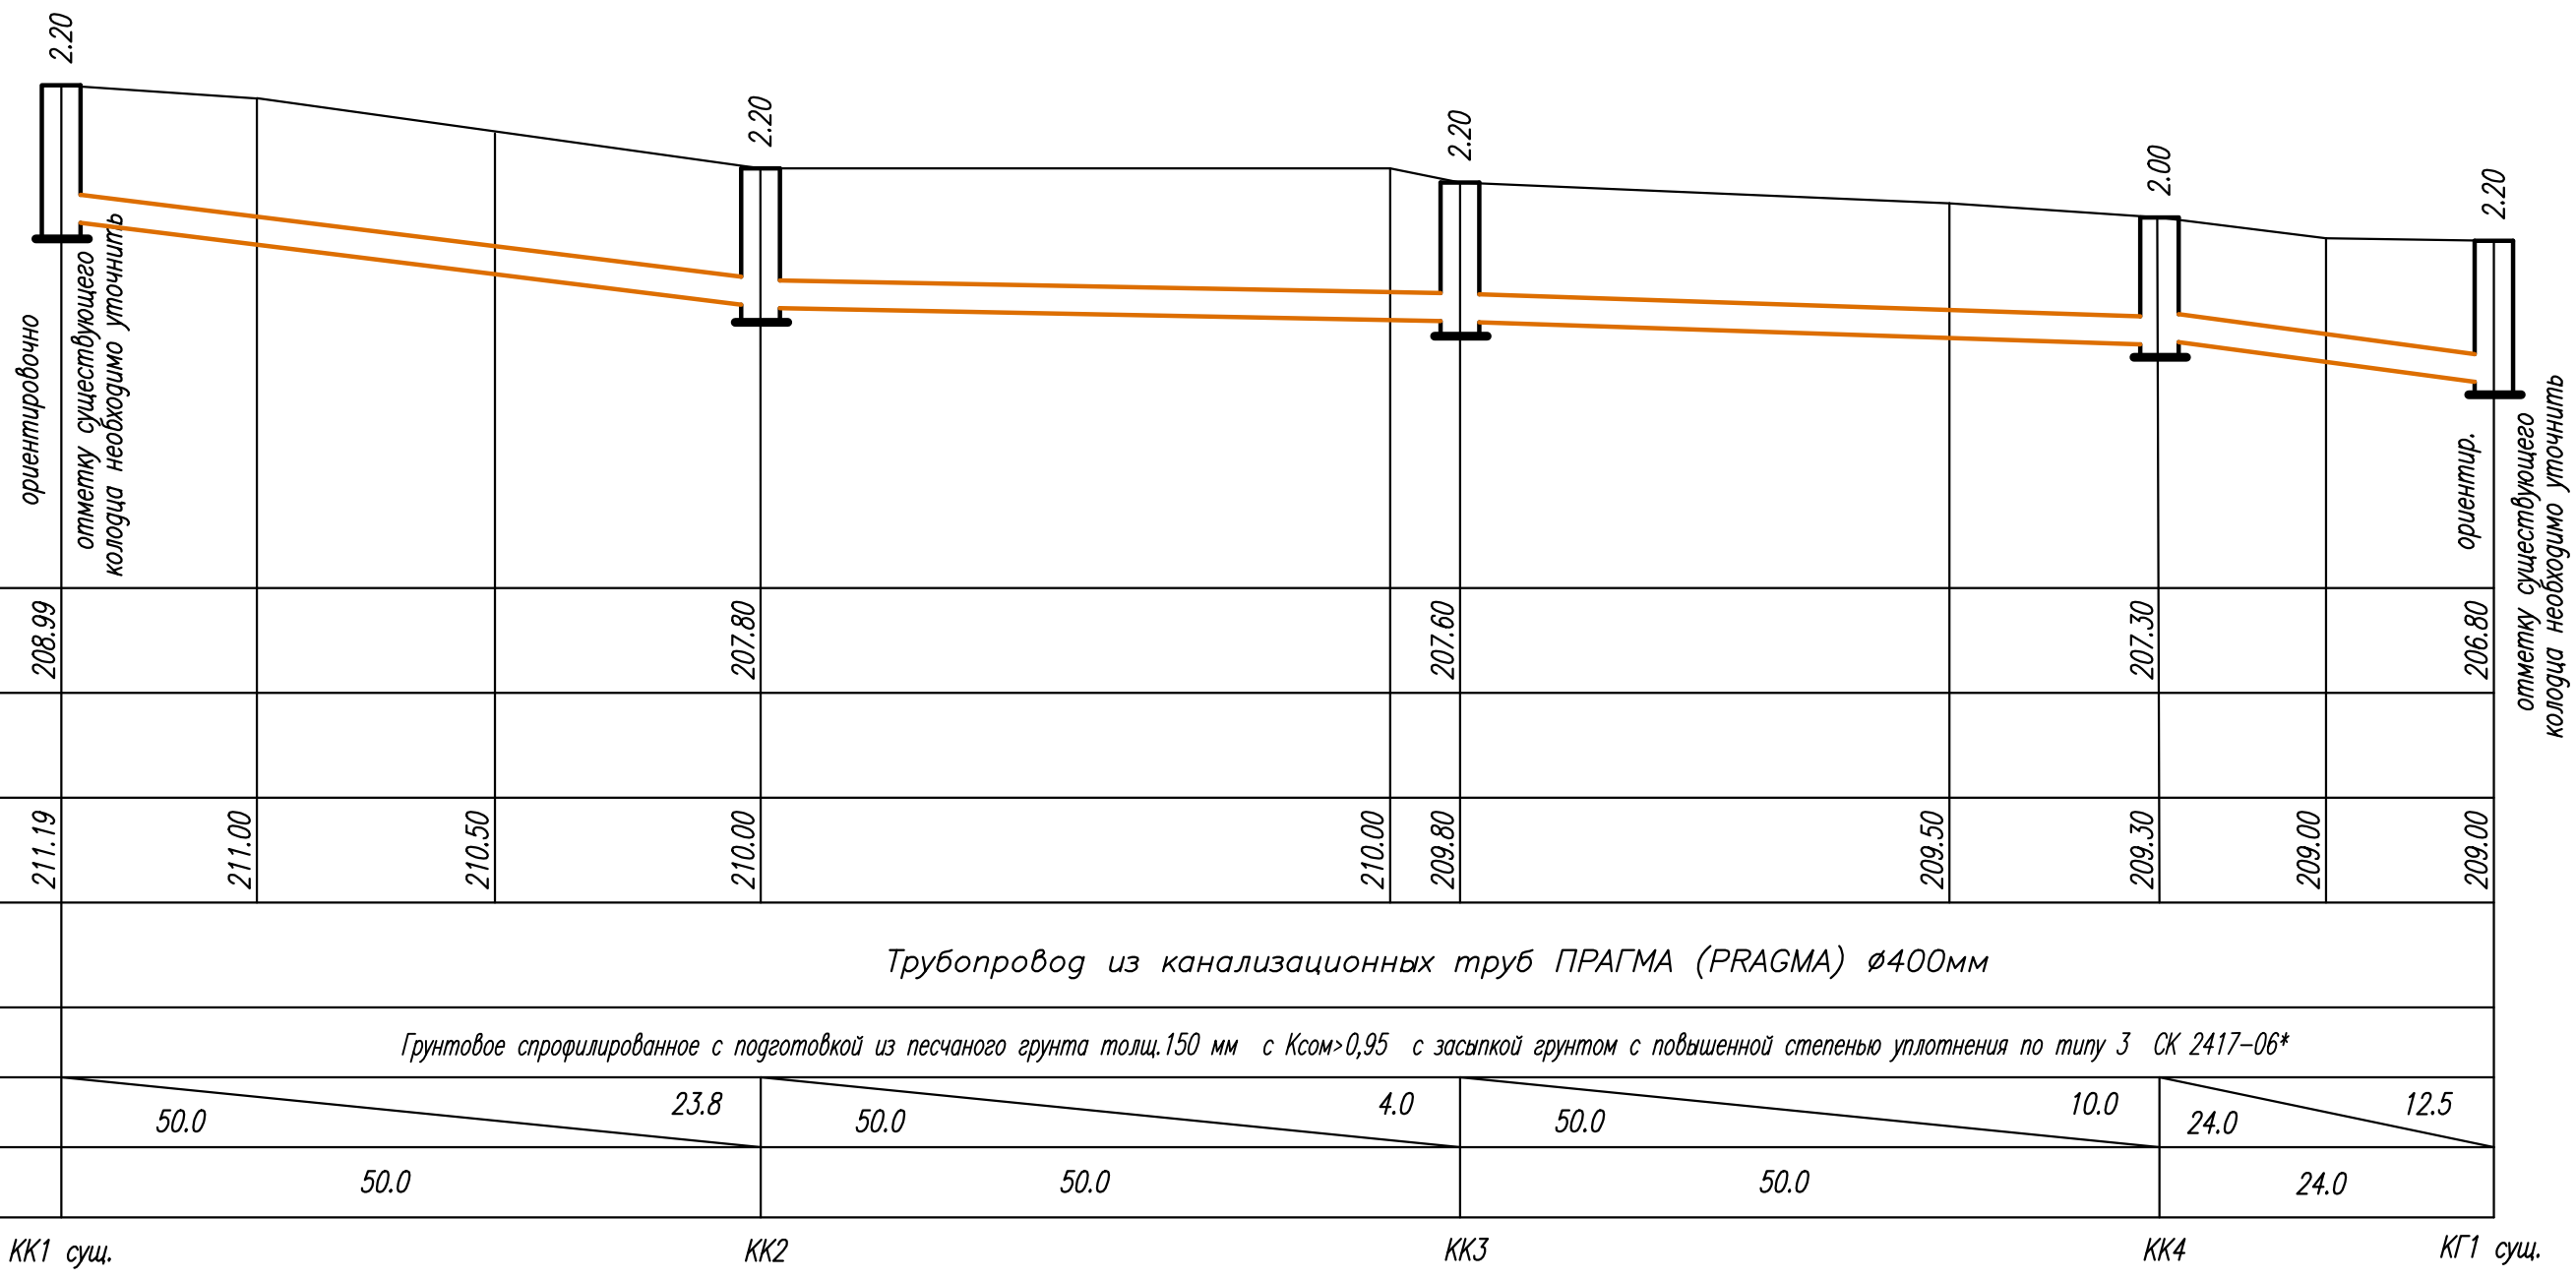

Высотные отметки существующего канализационного колодца и колодца-гасителя показаны ориентировочно, необходимо уточнить.

Изм.	Кол.ч.	Лист	N док.	Подпись	Дата	Строительство сетей водоснабжения и водоотведения микрорайонов "Коселев-проект", "Ташир", кварталов №5-19; 22; 23 и магистральных сетей в районе г.Верховая, д.Квань" г.Калуга.		
						Проект водоотведения		
Гл. спец.						Стадия	Лист	Листов
Проверил	Бондаренко					Р	1	
Разраб.	Плешкин					Профиль сети К1		
Н.контр.						ГП "КАЛУГАОБЛВОДОКАНАЛ"		