## План колодца 9 с армированием стен

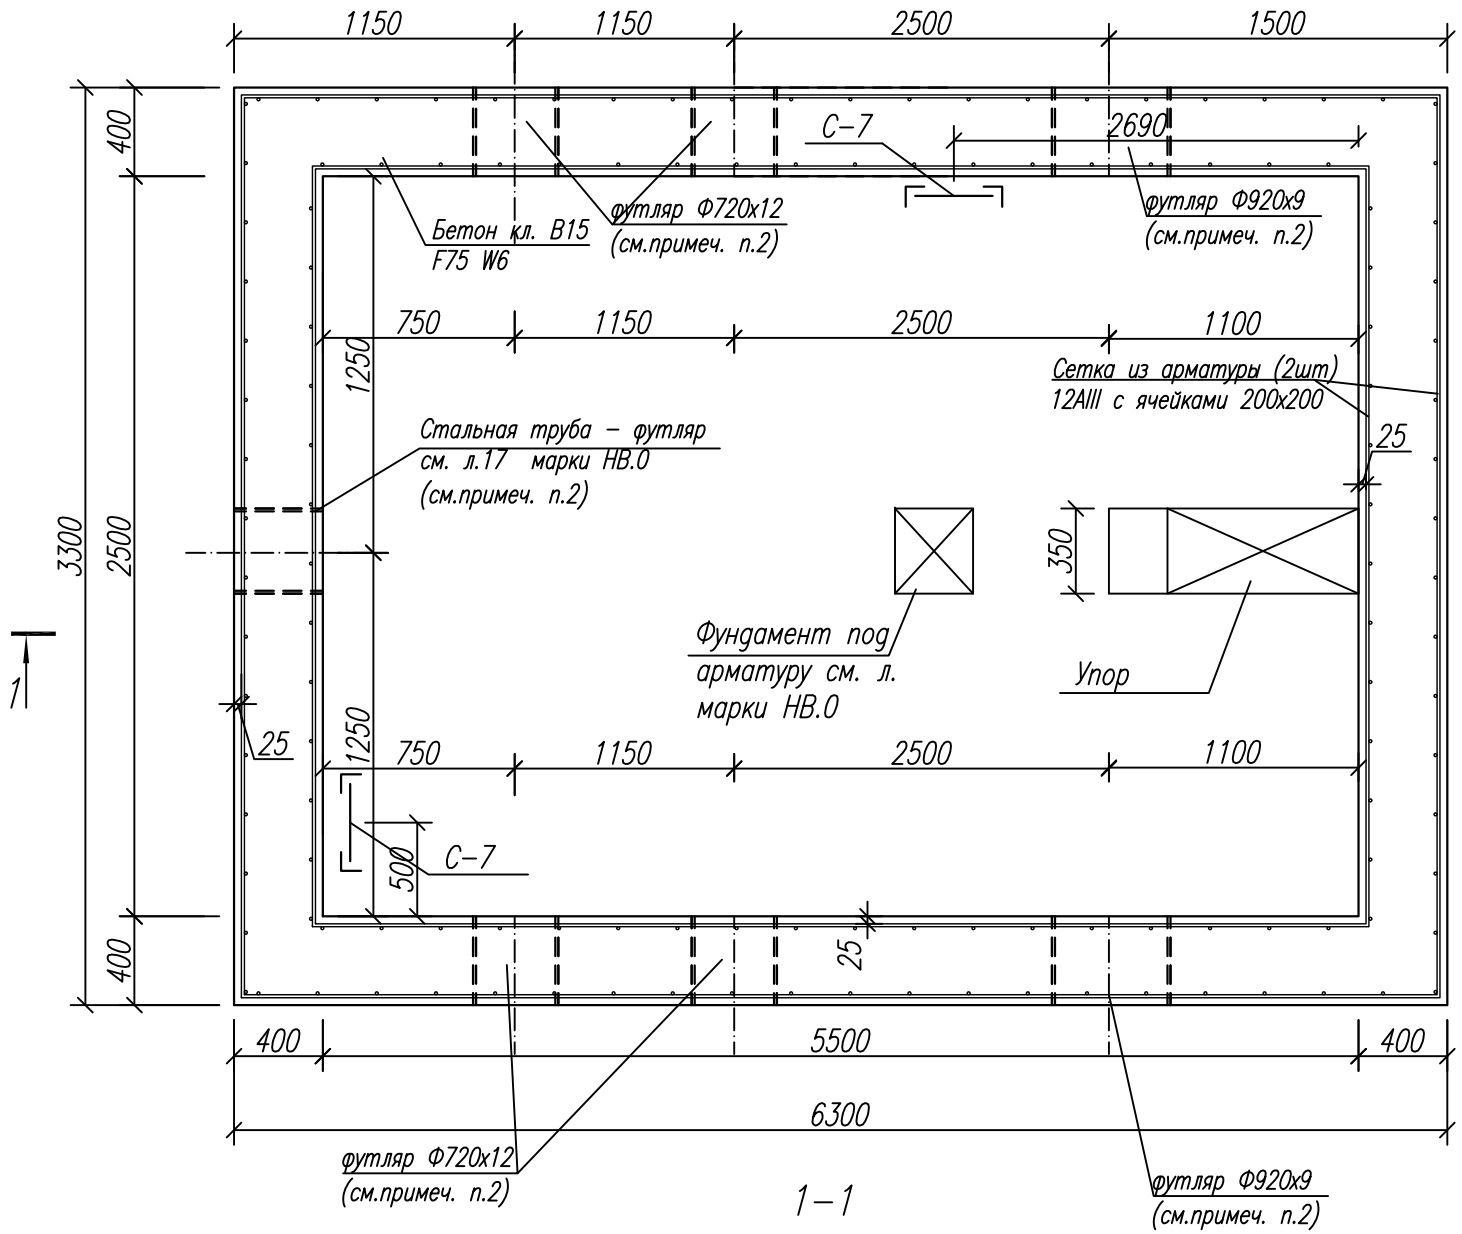


1 – 1

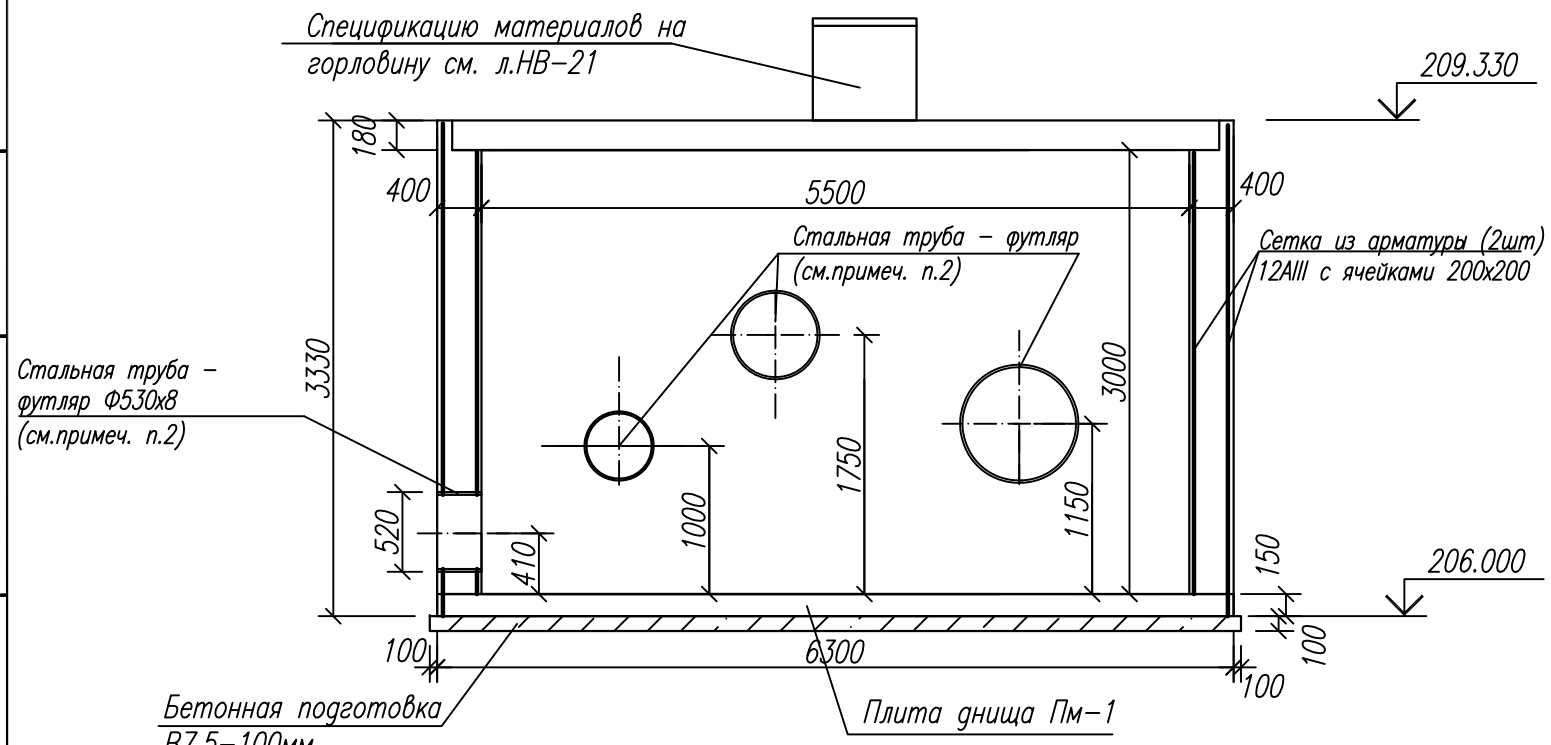


## План раскладки плит

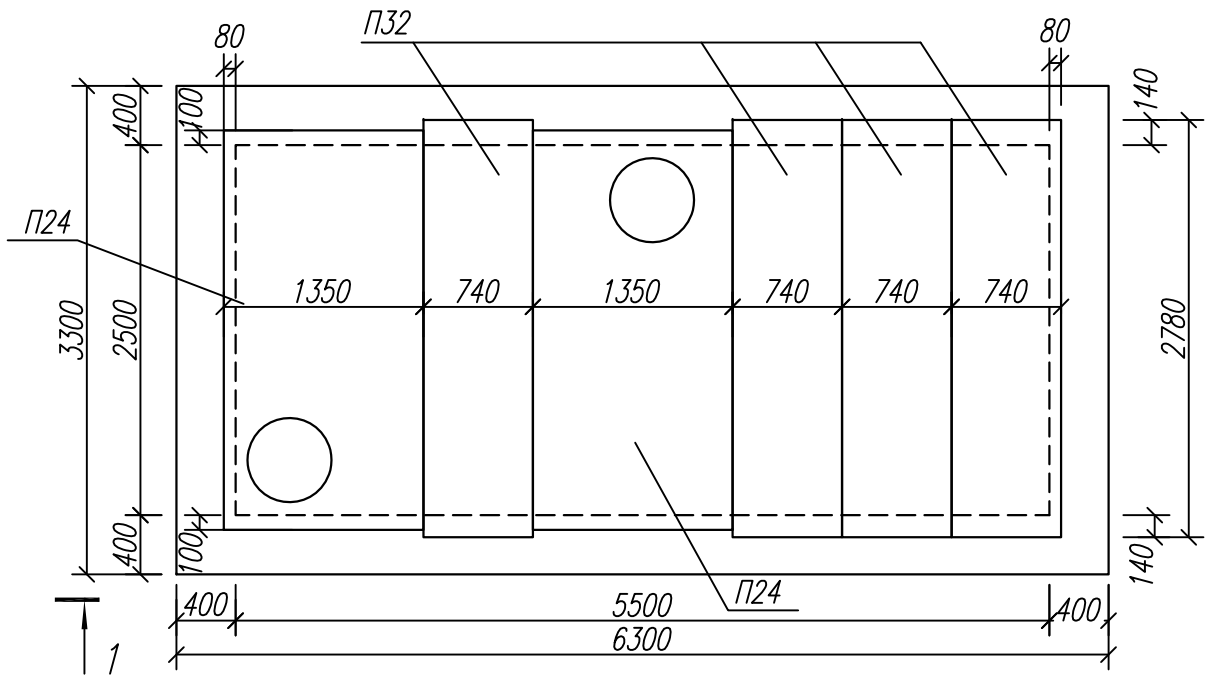


Спецификация

| Марка поз. | Обозначение | Наименование | Кол. | Масса ед.кг. | Приме-чание |
|---|---|---|---|---|---|
| Пм-1 | См. л. КЖ-25 | Плита днища Пм-1 | 1 | 6750 | |
| П32 | 3.006-2 Вып.II-2 | Плита перекрытия П24д-5б | 4 | 930 | |
| П24 | Т.п. 901-09-11.84 альбом V | Плита перекрытия П24-5Б | 2 | 1450 | |
| С-7 | Т.п. 901-09-11.84 альбом V | Стремянка С-7 | 2 | 46.06 | |
| Упор | | Бетон кл. В15 F75, W6. | | 0.85 | м³ |
| | | Монолитные стены | | | |
| | ГОСТ 5781-82* | ø12 A-IIII п.м. | 1450 | 0.617 | |
| | ГОСТ 26633-91 | Бетон кл. В15, F75, W6. | | 21.5 | м³ |

1.Стены колодца монолитные из бетона кл.В15, F75, W6 толщиной 400мм,армированные сетками из арматуры Ф12AIII с ячейкой 200Х200.
2.Стальные трубы-футляры установить во время бетонирования стенок колодца. Металлическую сетку в местах установки футляров вырезать по месту.

| Изм. | Кол.уч. | Лист | N док. | Подпись | Дата |
|---|---|---|---|---|---|
| Исполнил | | Засыпкин | | | |
| Проверил | | Максимова | | | |
| Н.контроль | | Усанова | | | |

22П-13-КЖ

Строительство сетей водоснабжения и водоотведения микрорайонов "Кошелев-проект", "Ташир", кварталов №№ 5-19; 22; 23 и магистральных сетей в районе д.Верховая, д.Квань" г.Калуга.

Водоснабжение микрорайона "Кошелев-проект"

| Стадия | Лист | Листов |
|---|---|---|
| Р | 23 | |

План колодца 9 с армирование стен.

ЗАО "Алгоритм"

Взам. инв.N | Подпись и дата | Инв.N подл.

Формат А3