


Инд. № подл.	Подпись и дата	Взам. инв. №

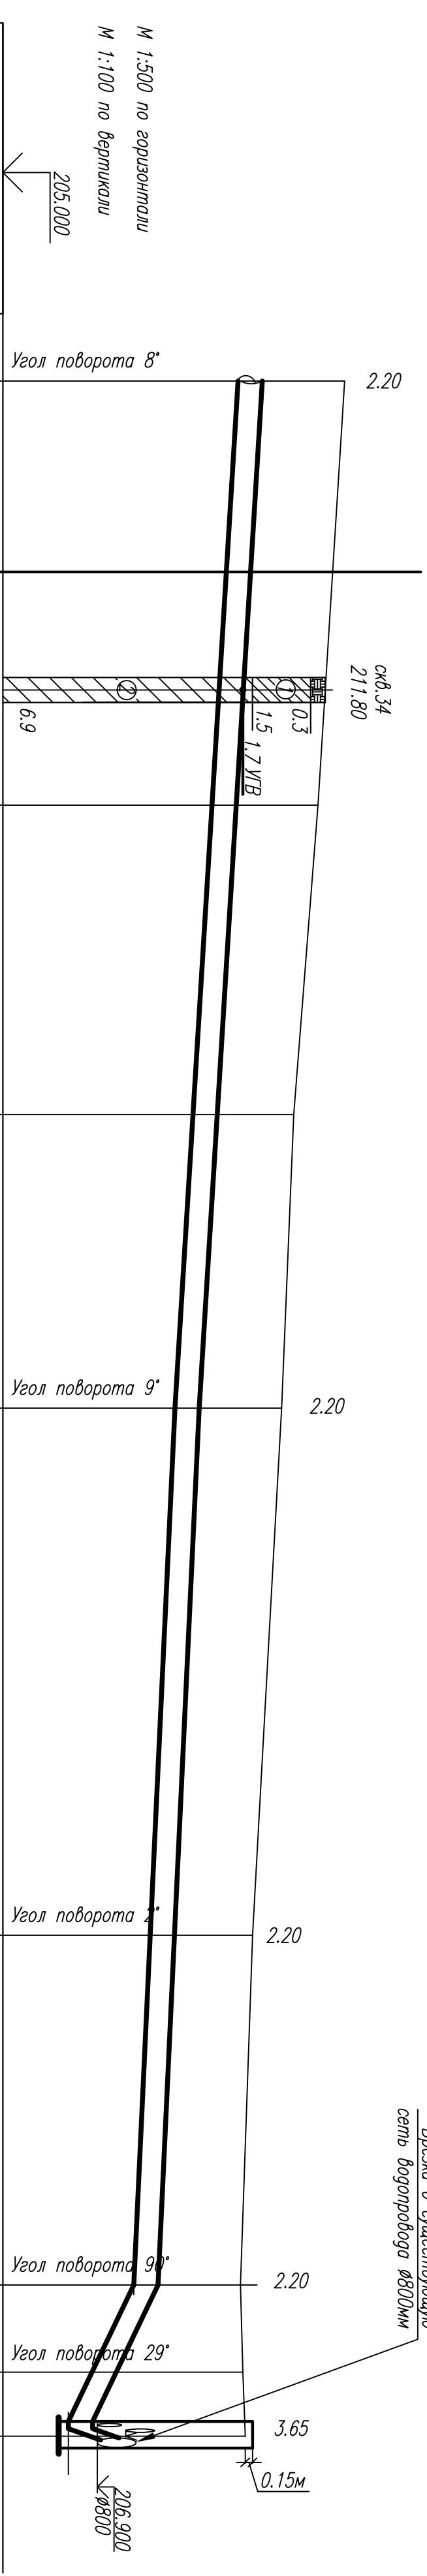

Обозначение трубы и тип изоляции								
Основание								
Длина	106.0	106.0	12.3	54.40	36.10	36.10	7.0	15.6
Расстояние		106.0		54.40	36.10	36.10	9.0	86.5
Номер колодца, точки, угла поворота	Уг.16			Уг.17	Уг.18	Уг.19	Уг.20	9

Трубопровод из напорных полиэтиленовых труб ПЭ 100 SDR 17.0-500х29.7 "пильевая" ГОСТ 18599-2001

Грунтовое плоское с подготовкой из песчаного грунта 100мм

УСЛОВНЫЕ ОБОЗНАЧЕНИЯ

Почвенно-растительный слой



Лист 9 "План сети В1"

Лист 10 "План сети В1"

м.к.



Изм.	Кол.	Лист	М.фок	Подпись	Дата	Строительство сетей водоснабжения и водоотведения микрорайона "Кашелд-проект", "Ташир", кварталов №5-19, 22, 23 и магистральных сетей в районе д.Беркедья, д.Кюбень" г.Кудука.	Специальность	Лист	Листов
Гл. спец.					06.13	Водоснабжение микрорайона "Кашелд-проект"	Р	16	
Проектир.					06.13				
Разраб.					06.13				
Нач.пр.					06.13				

Профили сети В1 от от Уг.16 до кол.9

22П-13-НВ

Формат А4х3