


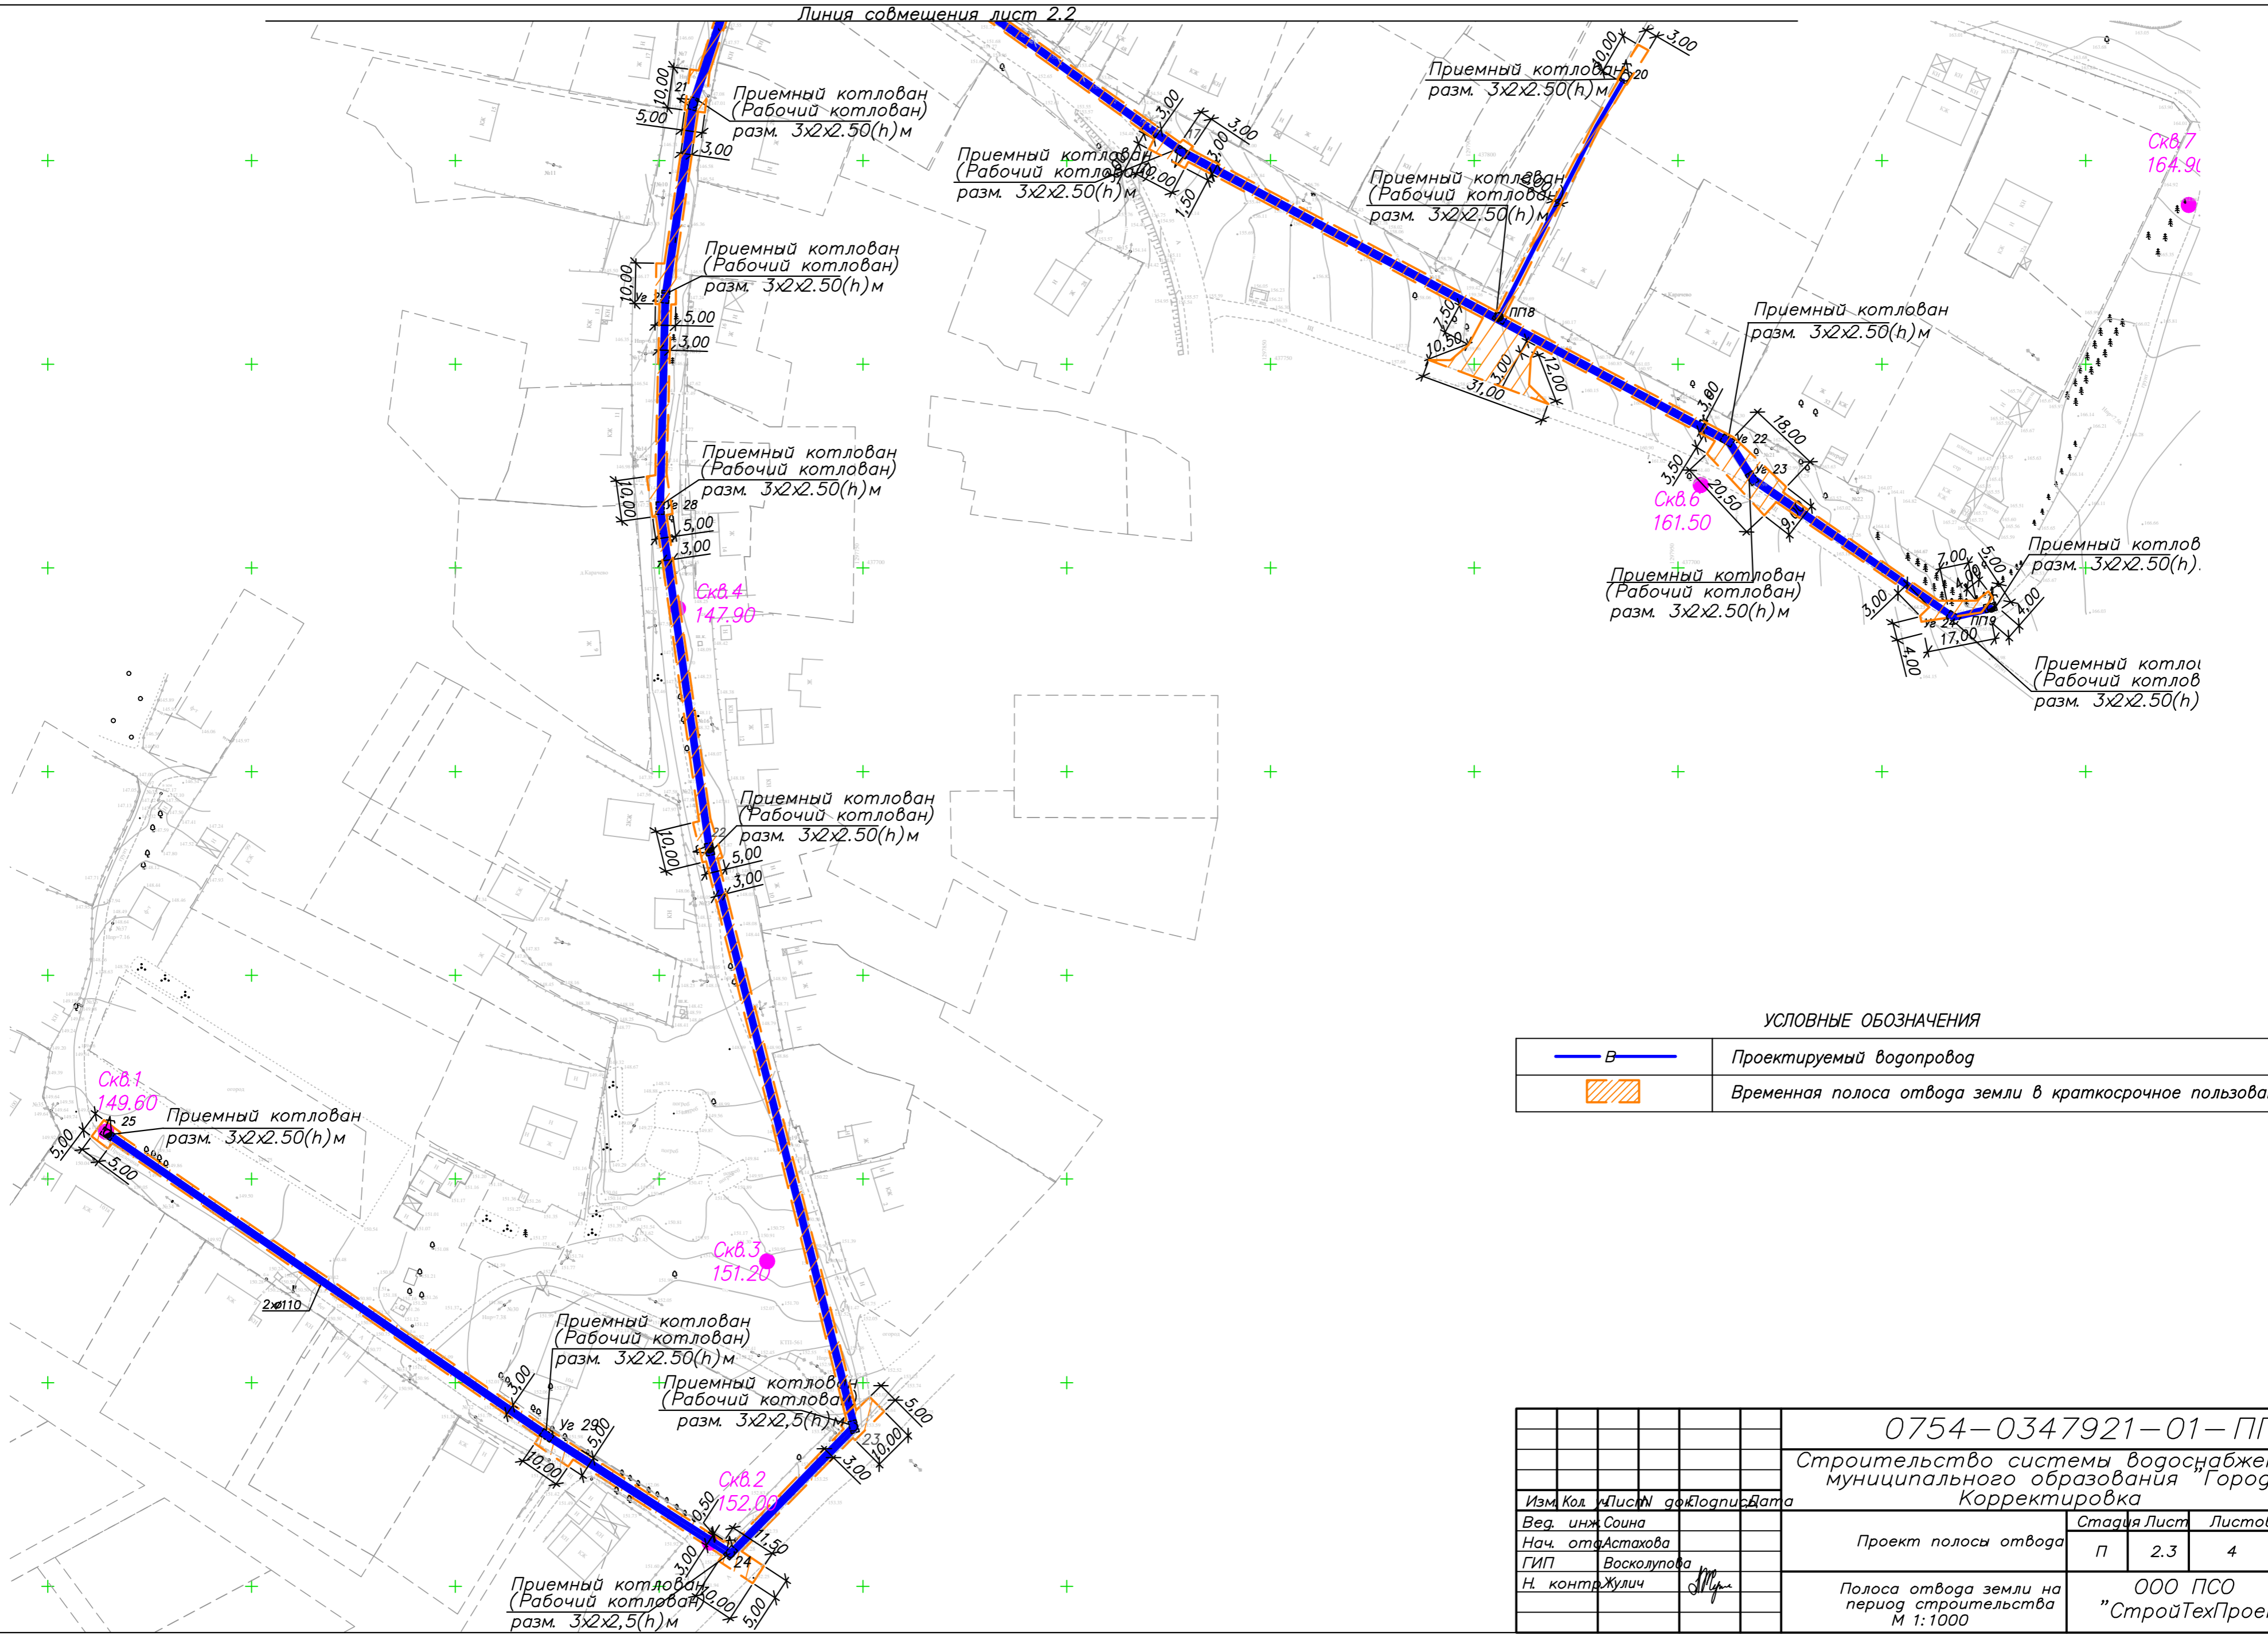

Линия совмещения лист 2.2



УСЛОВНЫЕ ОБОЗНАЧЕНИЯ

	Проектируемый водопровод
	Временная полоса отвода земли в краткосрочное пользование на период строительства

0754-0347921-01-ППО

Строительство системы водоснабжения г. Карачево
муниципального образования "Город Калуга".
Корректировка

Изм.	Кол.	Лист	№	Фolio	Дата	Проект полосы отвода	Стация	Лист	Листов	
Вед.	инж Соина						П	2.3	4	
Нач. от	Астахова									
ГИП	Восколупова									
Н. контр.	Жулич					Полоса отвода земли на период строительства	ООО ПСО "СтройТехПроект"			
							М 1:1000			

Инв. ? подл. Подпись и дата/Взам. инв. ?