


К1 Участок I

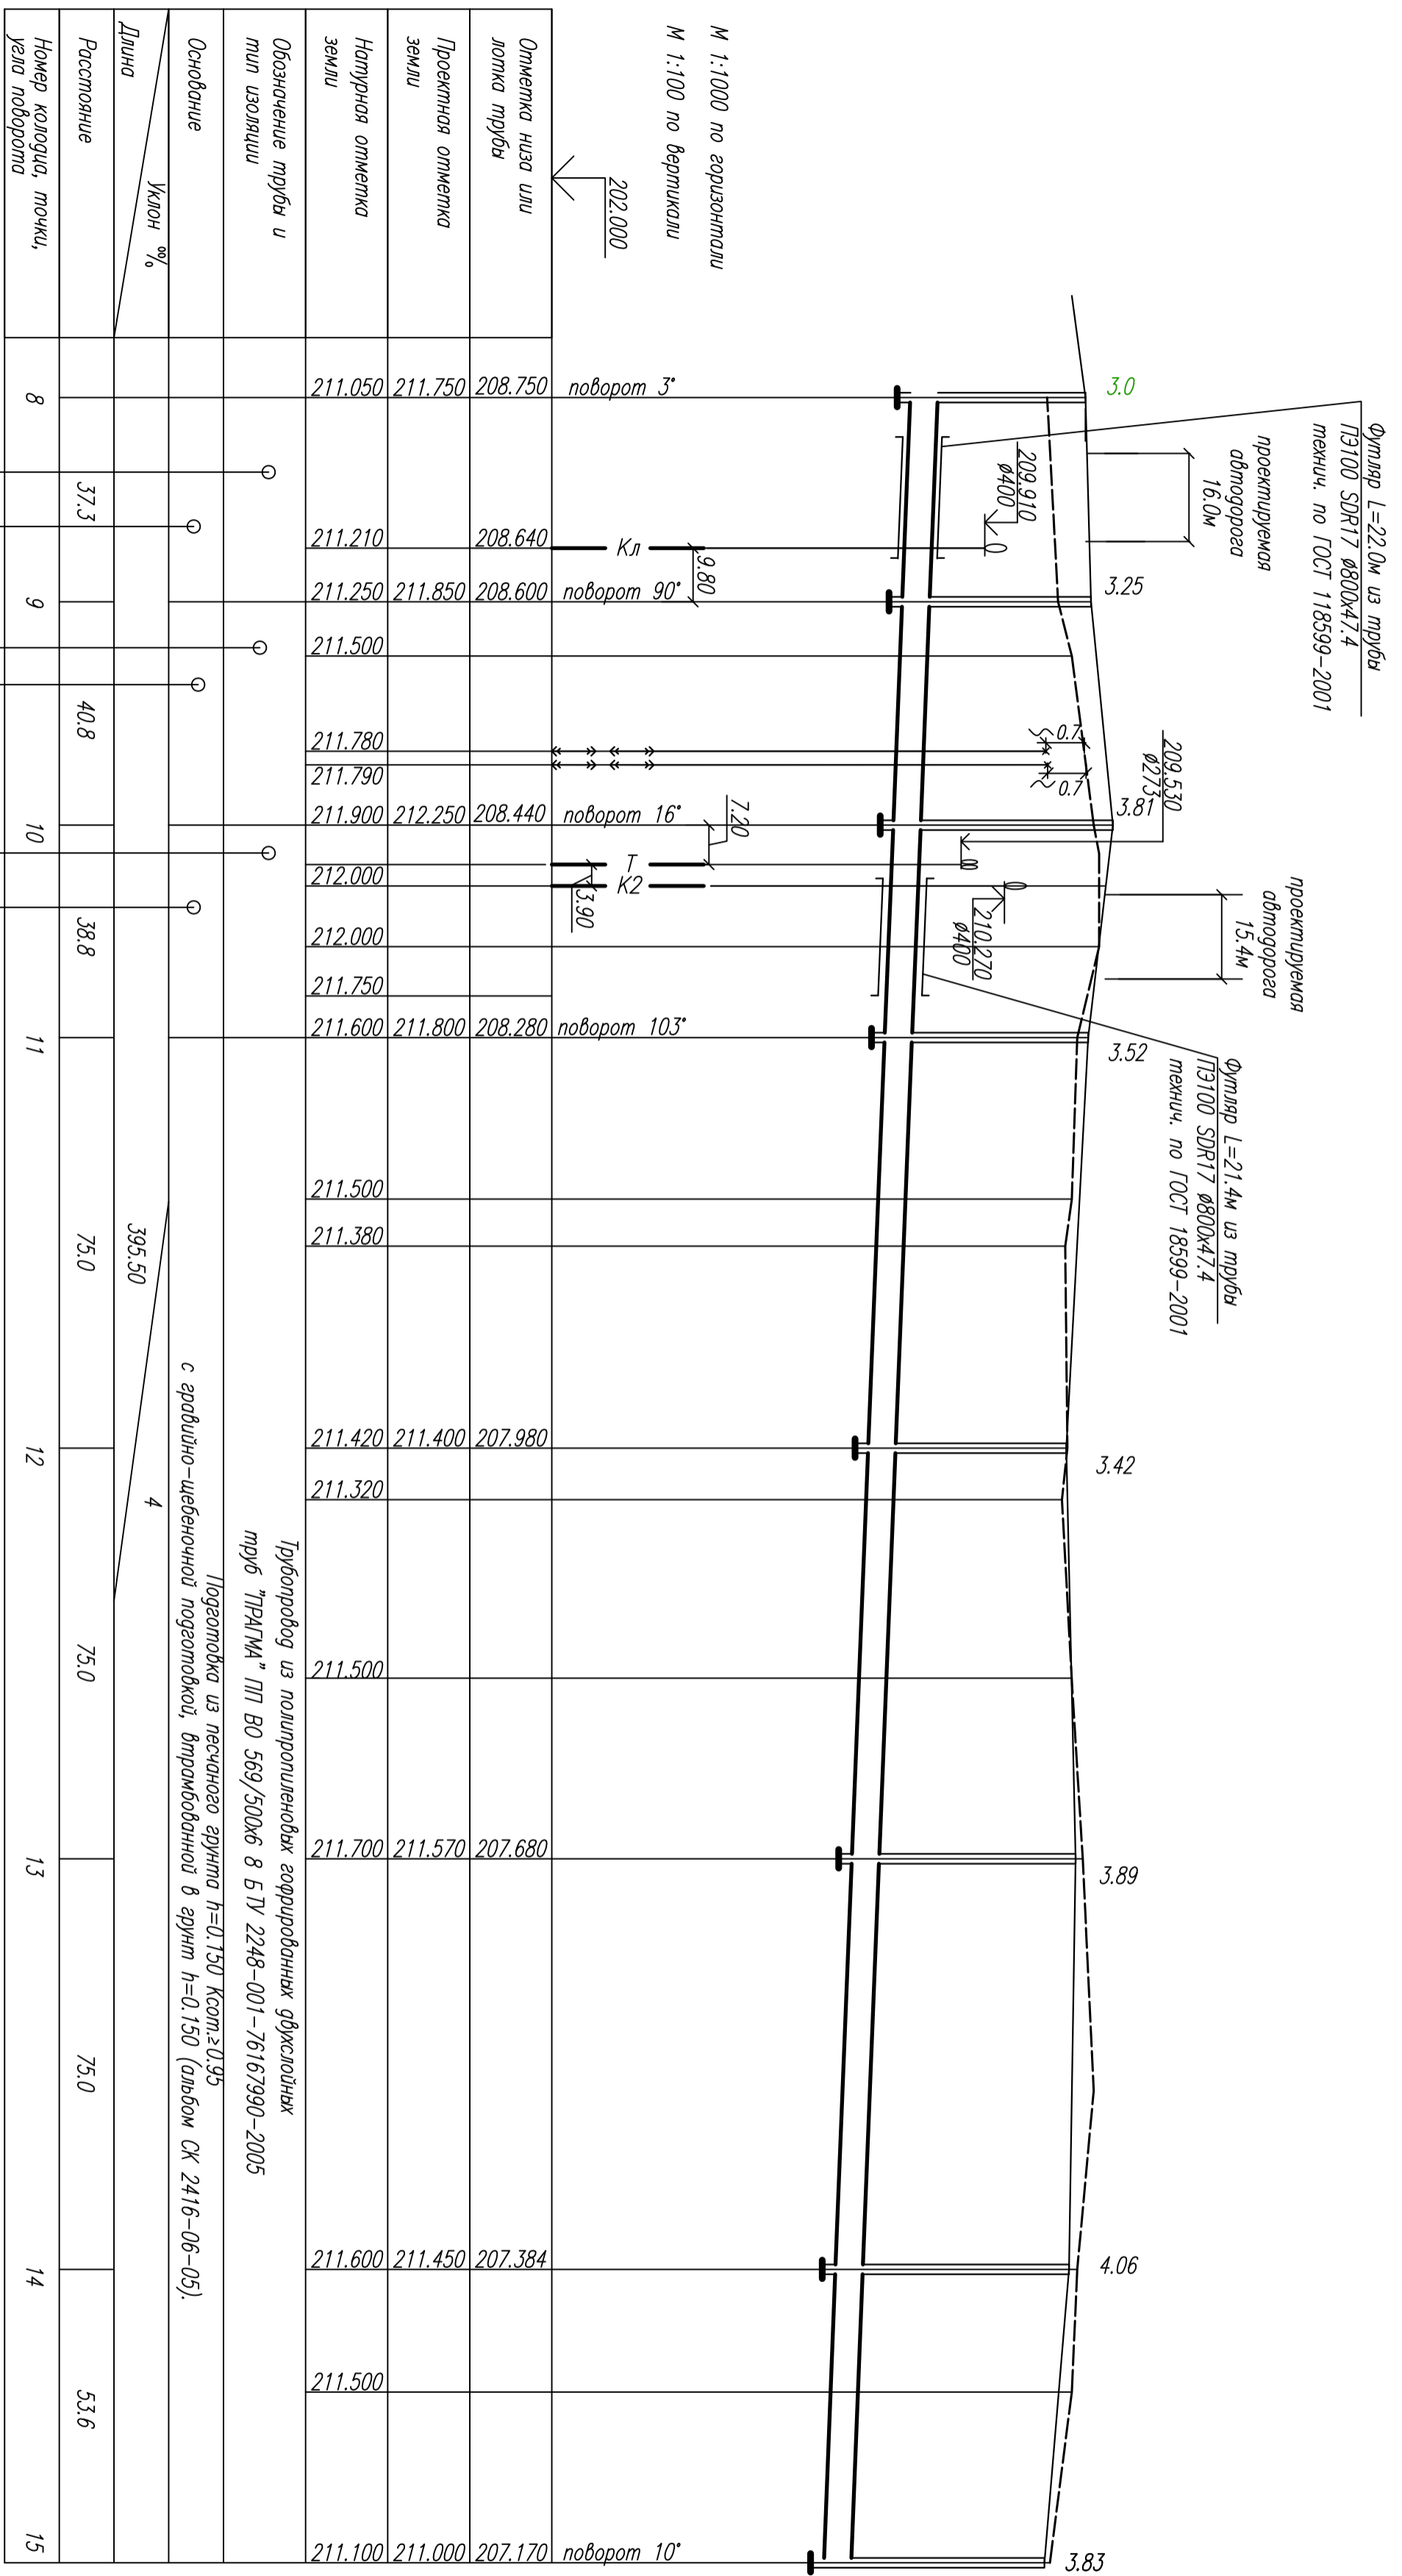



Обозначение трубы и тип изоляции	Длина	Уклон %	Расстояние	Номер колодца, точки угла поворота
поворот 3°	211.050			8
поворот 90°	211.210		37.3	9
поворот 16°	211.500		40.8	10
поворот 103°	211.780		38.8	11
	211.790		75.0	12
	211.900		75.0	13
	212.000		75.0	14
поворот 10°	212.000		53.6	15

Подготовка из песчаного грунта $h=0.150$ Ксот. ≥ 0.95 с гравийно-щебеночной подготовкой, втрмбованной в грунт $h=0.150$ (альбом СК 2416-06-05).
Трубопровод из полипропиленовых гофрированных фиброплатных труб "ТРАГМА" ПП ВО 569/500К6 В Б ПУ 2248-001-76167990-2005

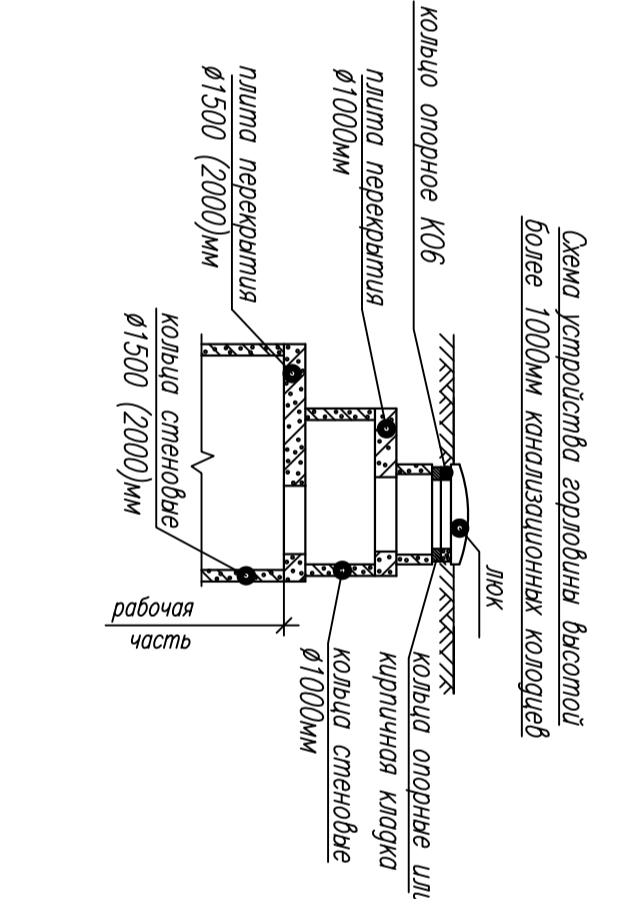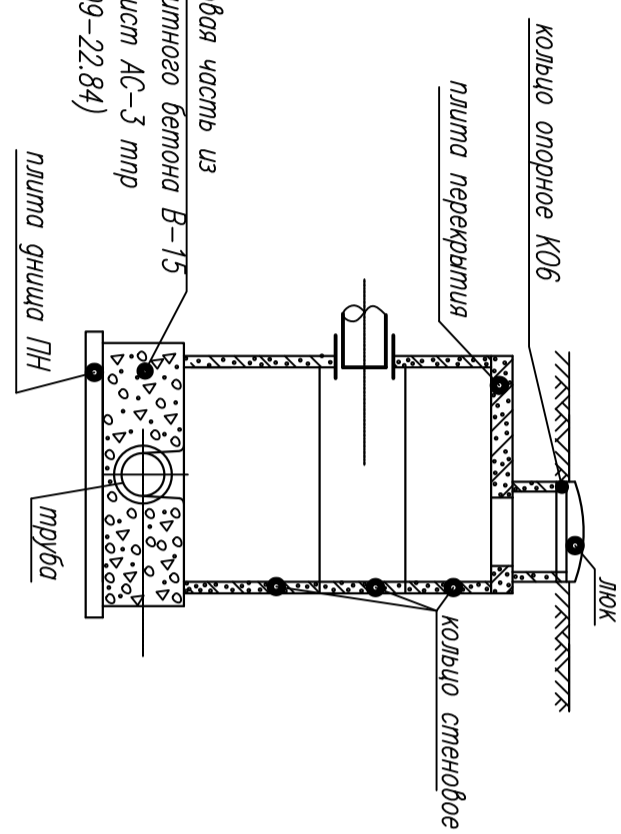

Изм.	Кол.ч.	Лист	И. док.	Подпись	Дата
Л. спец.					
Проверил					
Разработ.					

Магистральные сети канализации 10, 13 и 16 кварталов.

Новая жилищная застройка в районе г.Вереждов, г.Квань.

Страница Лист Листов Р 12

Профили К1 от кол.8 до кол.15.

ЗАО "Алгоритм"

Инв. N подл.	Подпись и дата	Взам. инв. N
--------------	----------------	--------------