


Строительство сетей водоотведения к микрорайону "КОШЕЛЕВ-ПРОЕКТ" в районе д.Верховая,д.Квань г.Калуга. Смотечная канализация 10 квартала Ду=500мм, протяженностью 400 п.м.

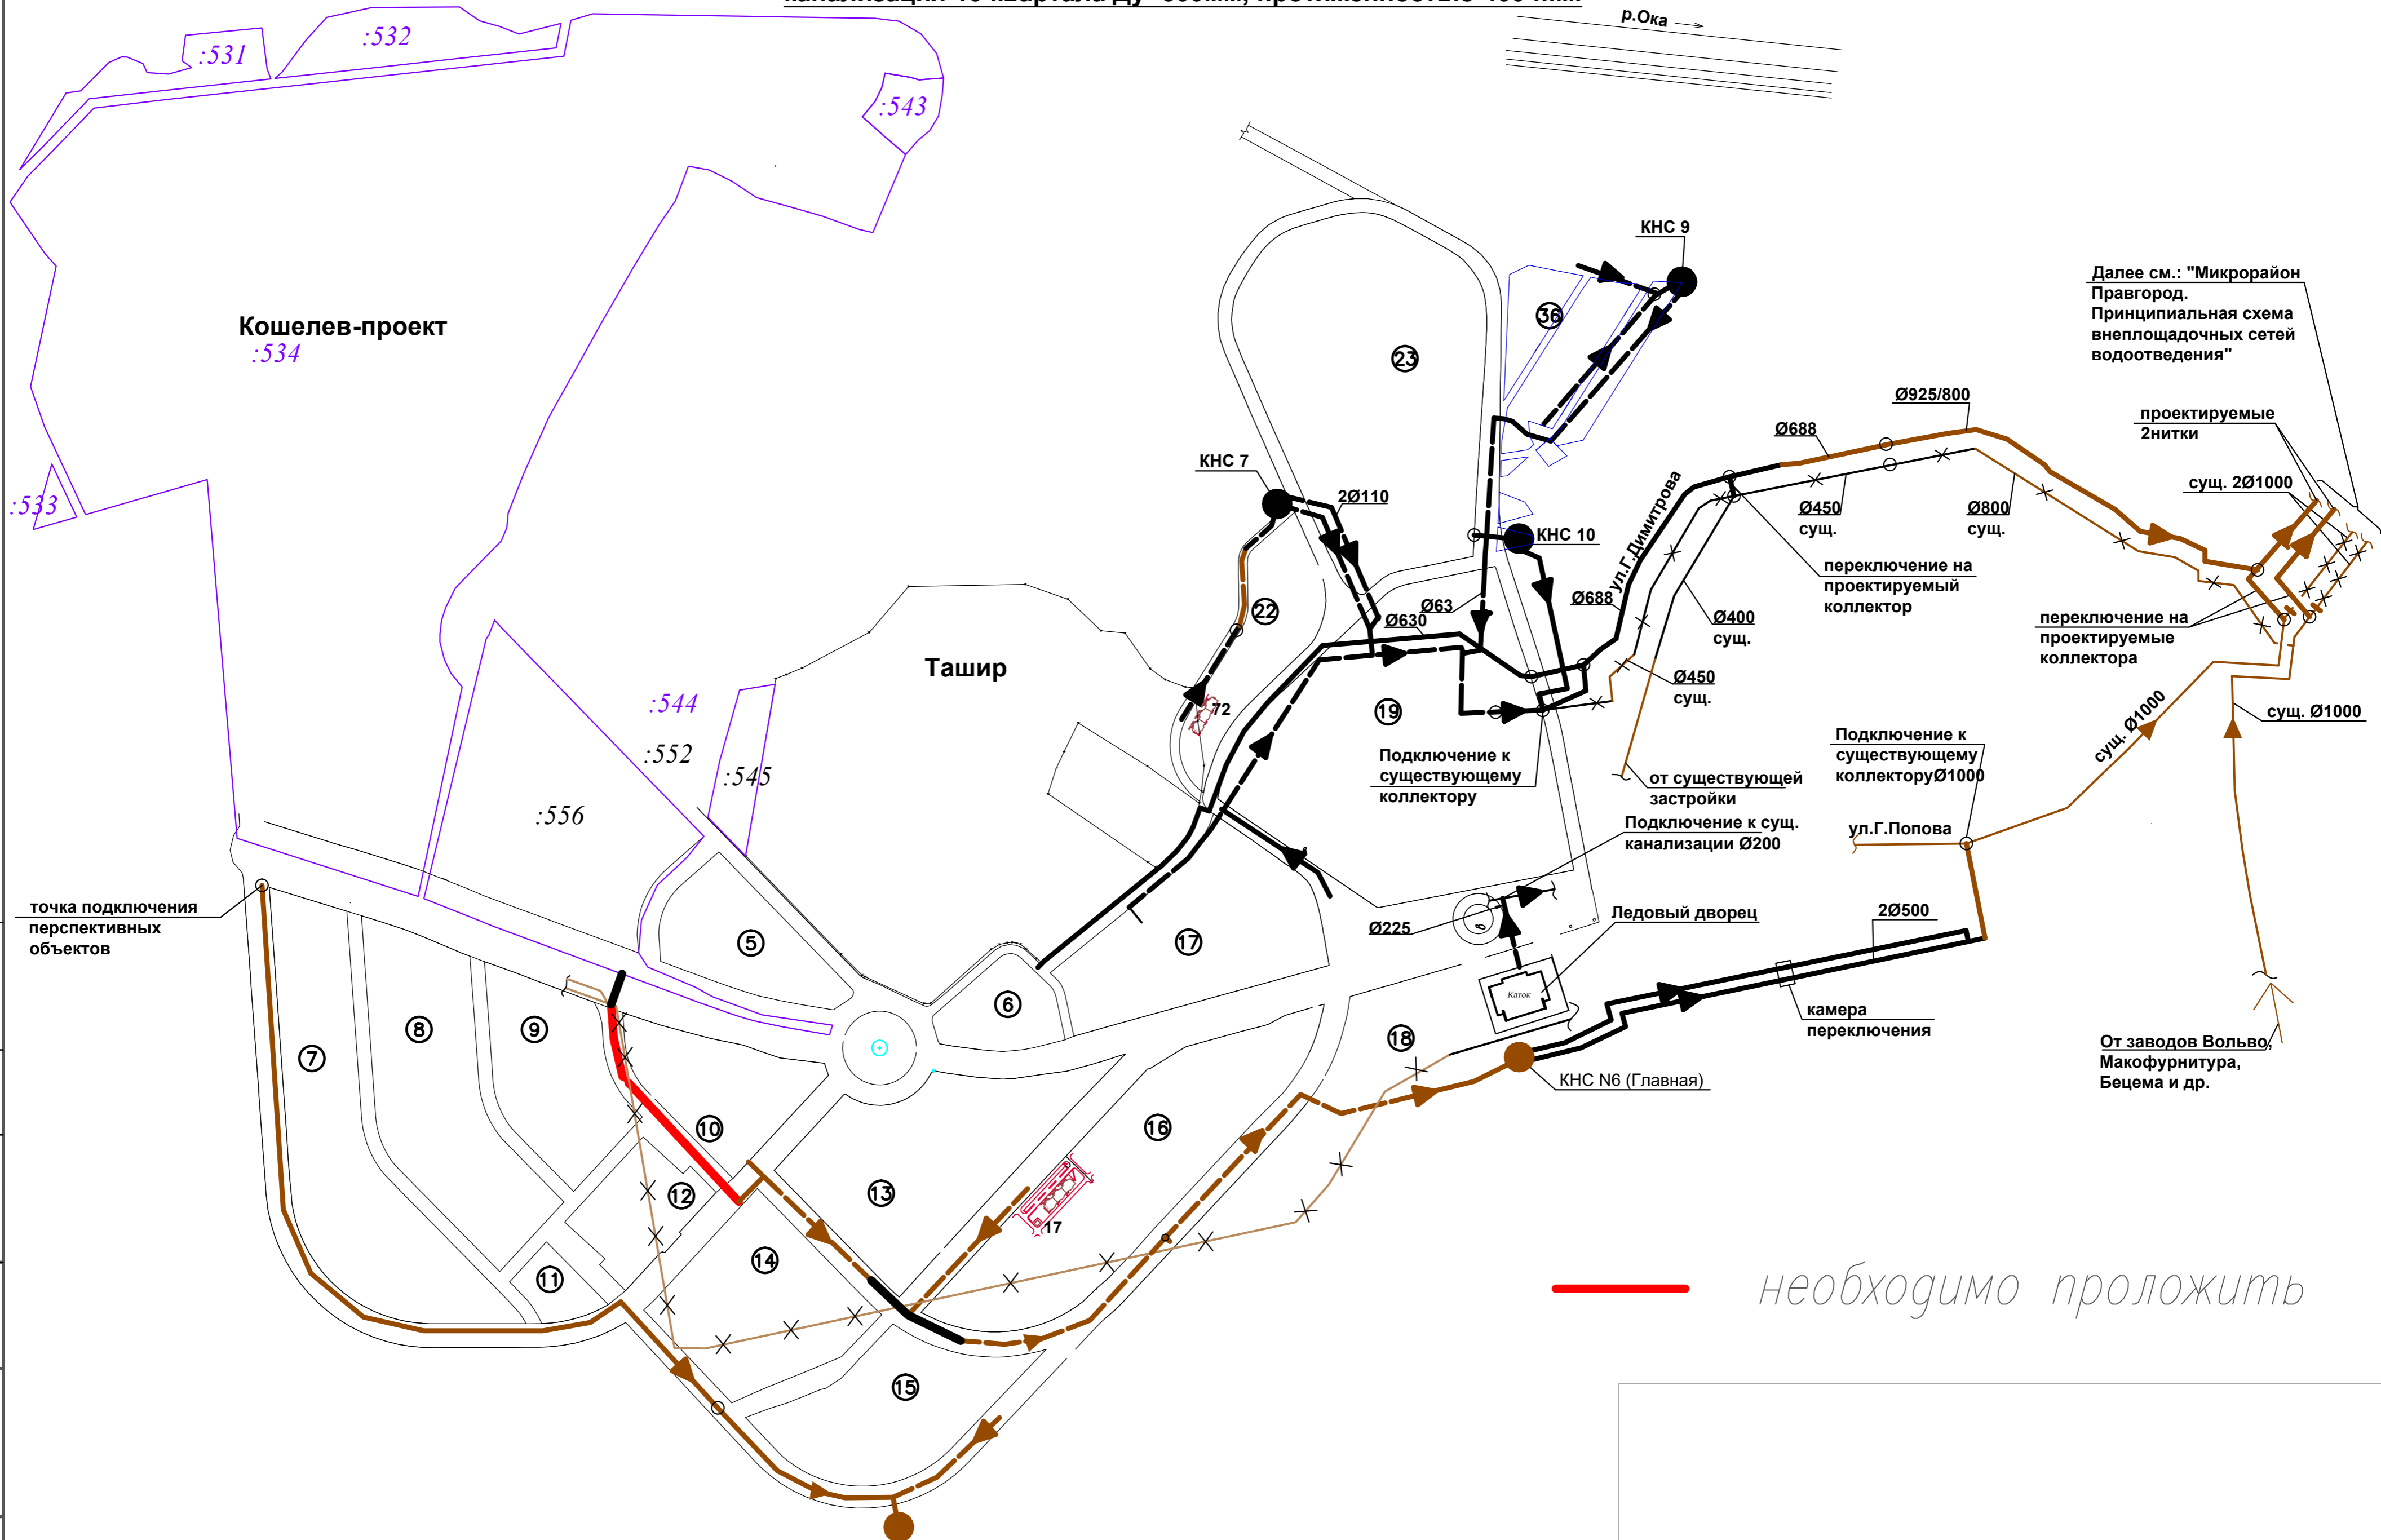

Далее см.: "Микрорайон Правгород. Принципиальная схема внеплощадочных сетей водоотведения"

проектируемые 2нитки

сущ. 2Ø1000

переключение на проектируемый коллектор

переключение на проектируемые коллектора

Подключение к существующему коллектору Ø1000

ул.Г.Попова

сущ. Ø1000

сущ. Ø1000

От заводов Вольво, Макофурнитура, Бецема и др.

— необходимо проложить

точка подключения перспективных объектов

Согласовано
И.И.И.
Взам.инж.И.
Подпись и дата
Инв.№подл