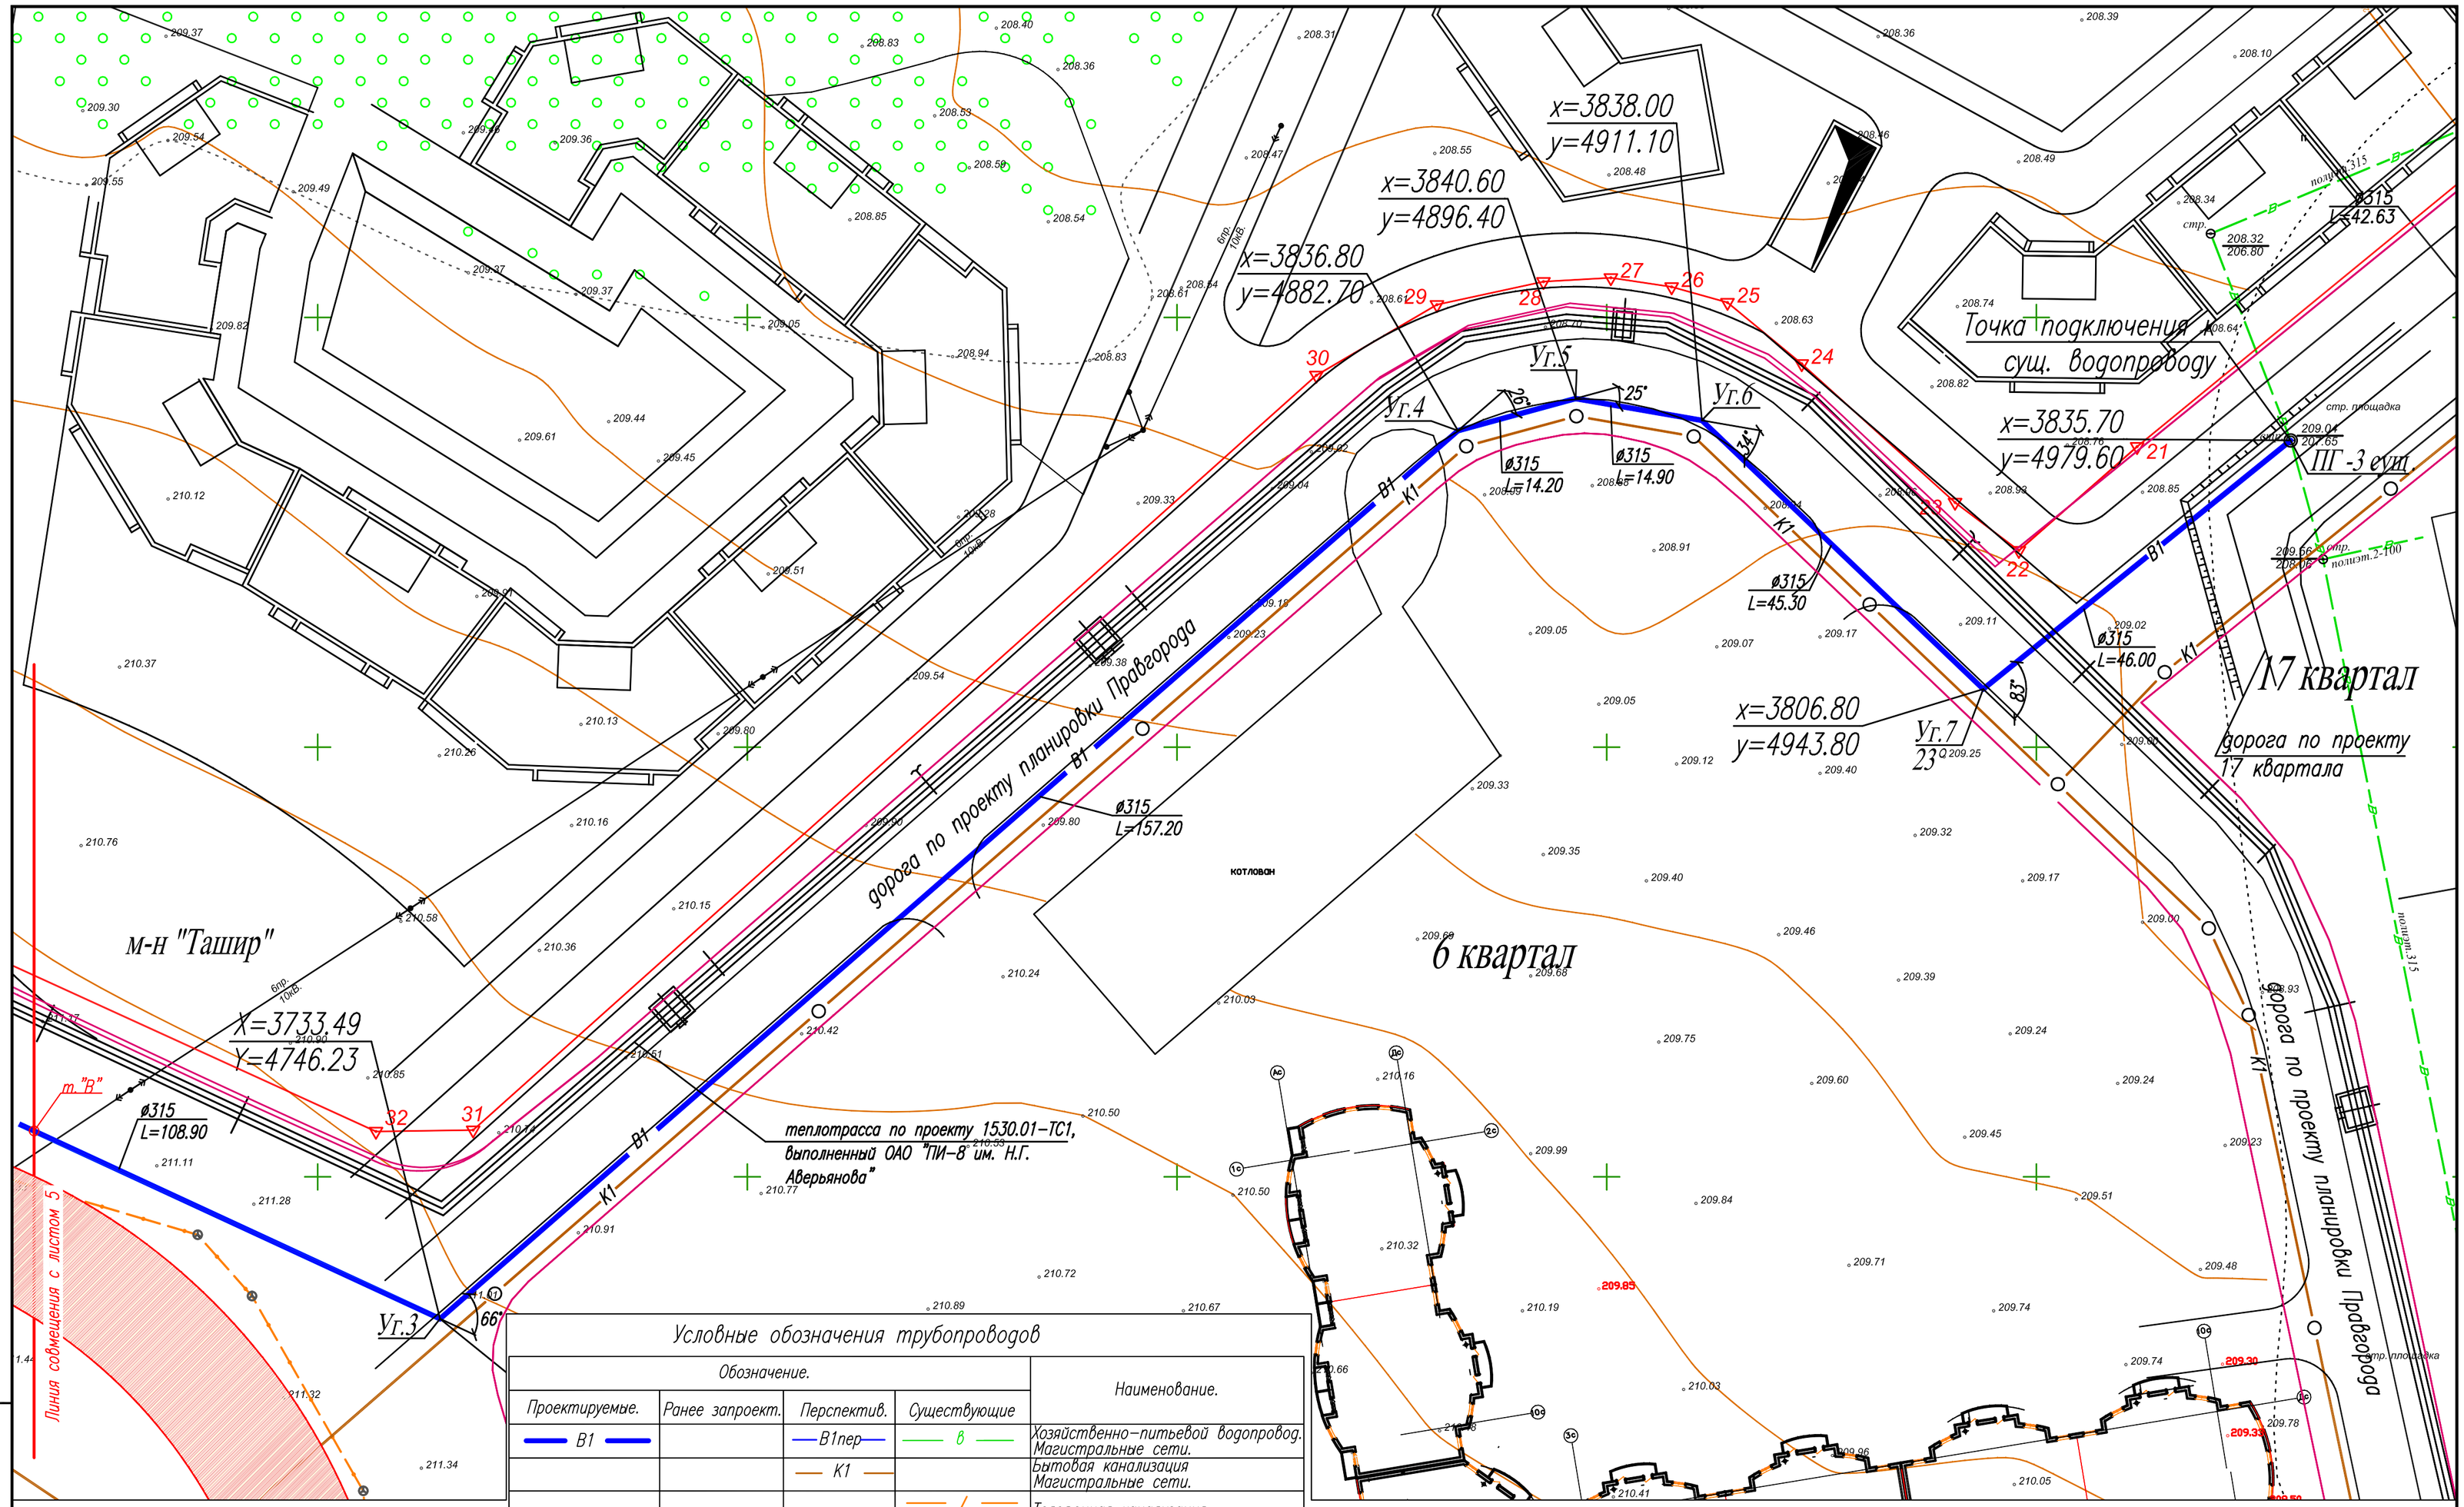

Условные обозначения трубопроводов

Обозначение. Проектируемые.	Ранее запроект.	Перспектив.	Существующие	Наименование.
В1		В1пер	В	Хозяйственно-питьевой водопровод. Магистральные сети.
		К1		Бытовая канализация Магистральные сети.
			Т	Телефонная канализация.
			Г	Газопровод
		К2		Дождевая канализация
				Высоковольтный электрический кабель.
				Низковольтный электрический кабель.
			Кпр	Производственная канализация от Окского водозабора
				Теплотрасса

Схема совмещения листов

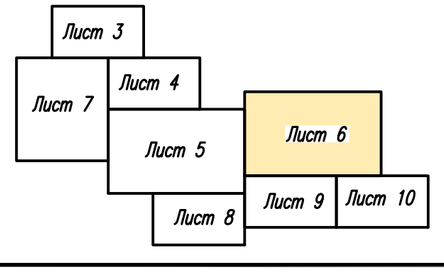

Изм.	Кол.уч.	Лист	N док.	Подпись	Дата
ГИП		Верхолашина			06.13
Гл. спец.		Фомичев			06.13
Проверил		Савкина			06.13
Разраб.		Проскурякова			06.13
Н.контр.		Проскурякова			06.13

22П-13-НВ

Строительство сетей водоснабжения и водоотведения микрорайонов "Кошелев-проект", "Ташир", кварталов №№5-19; 22; 23 и магистральных сетей в районе "д.Верховая, д.Кванъ" г.Калуга.

Водоснабжение микрорайона "Кошелев-проект"

Стадия	Лист	Листов
Р	6	

План сети В1. М 1:500

ЗАО "Алгоритм"

Взам. инв.N | Подпись и дата | Инв.N подл.

Формат А2