


Инд. № подл.	Подпись и дата	Взам. инв. №

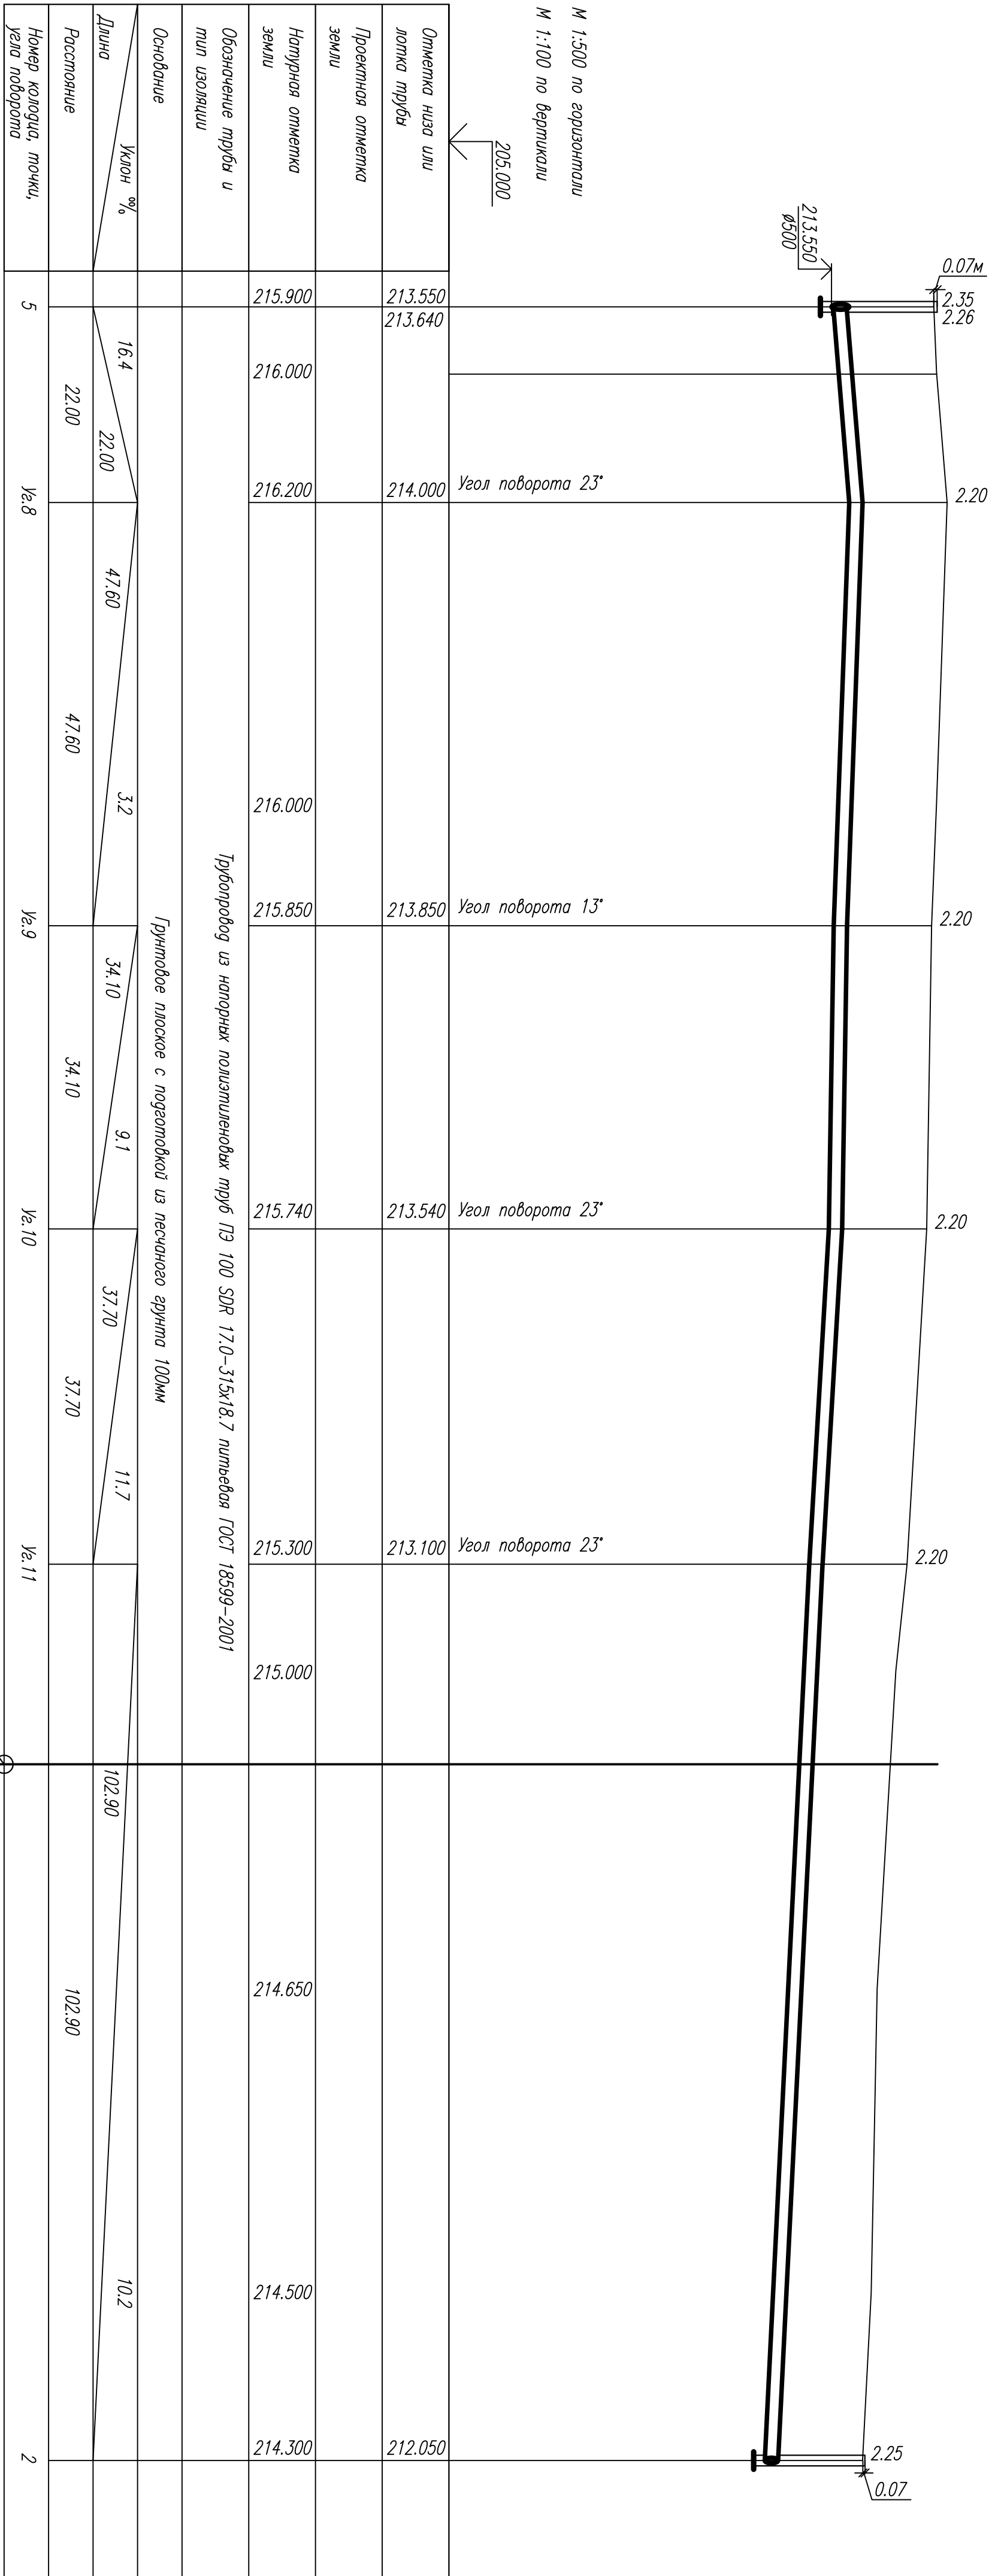

Лист 7 "План сети В1"
Лист 3 "План сети В1"

Изм.	Колум.	Лист	М. фок	Подпись	Дата	22П-13-НВ	Строительство сетей водоснабжения и водоотведения микрорайона "Кашевый-проект", "Ташир", кварталов №№5-19, 22, 23 и магистральных сетей в районе д.Беркедия, д.Кюль" г.Кудуга.
Гл. спец.	Фомичев	06.13			06.13	Восстановление микрорайона "Кашевый-проект"	Специя
Проектир	Сабкина	06.13			06.13	Профили сети В1 от кол.5 до кол.2	Лист
Разраб.	Коритонцева	06.13			06.13		Листов
Нач.цнтр.	Траскяржавд	06.13			06.13		Р
							13
							Листов