


Условные обозначения трубопроводов

Обозначение:	Наименование:
	Проектируемые
	Существующие

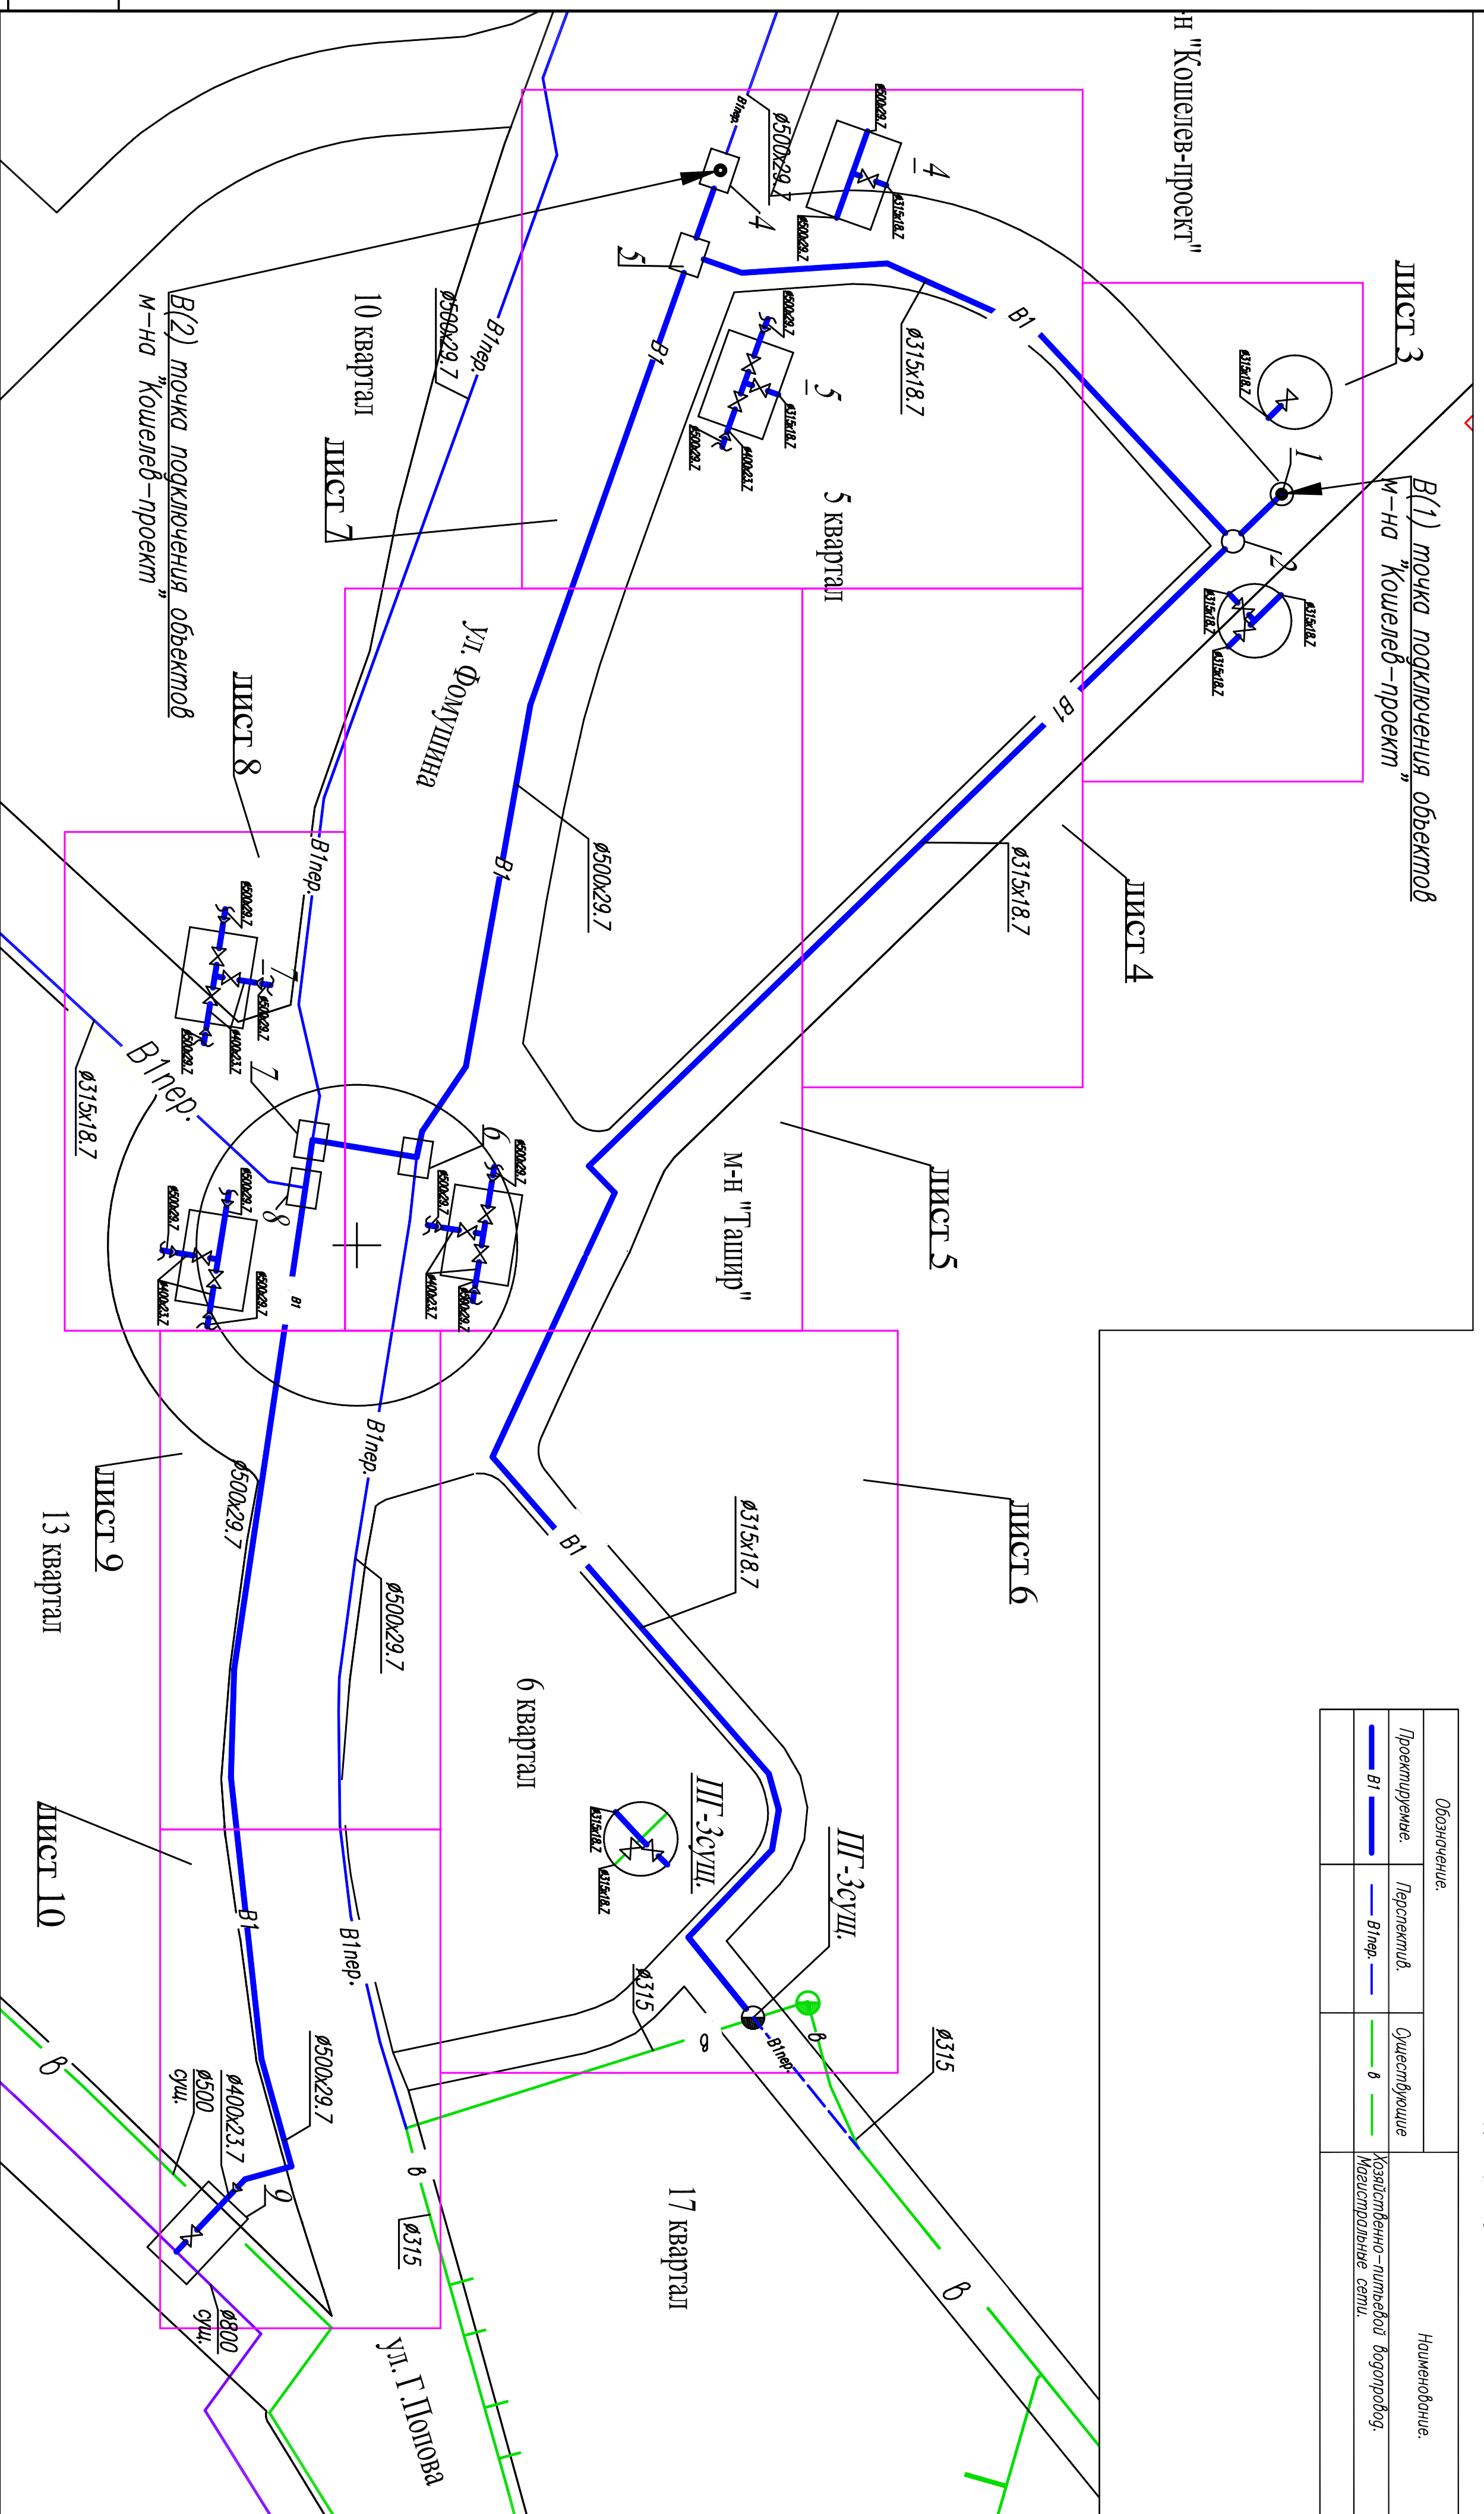

Инв. N подл.    Подпись и дата    Взам. инв. N

Гл. спец.	Фомичев	06.13	Строительство сетей водоснабжения и водоотведения микрорайонной "Кошелёв-проект", "Ташир", кварталов №№ 5-19, 22, 23 и магистральных сетей в районе 9-й секции, г.Кобая г.Колуга. Водоснабжение микрорайона "Кошелёв-проект"	Статус	Лист	Листов
Проектировщик	Савкина	06.13		Р	2	
Разработчик	Проскуракова	06.13				
Нач.пр.	Проскуракова	06.13				
22П-13-НВ			ЗАО "Алгоритм"			