


Строительство сетей водоотведения к микрорайону "КОШЕЛЕВ-ПРОЕКТ" в районе д.Верховая, д.Квань г.Калуга. Смотечная канализация 4 квартала Ду=500мм, протяженностью 460 п.м., Ду=400мм, протяженностью 175 п.м.

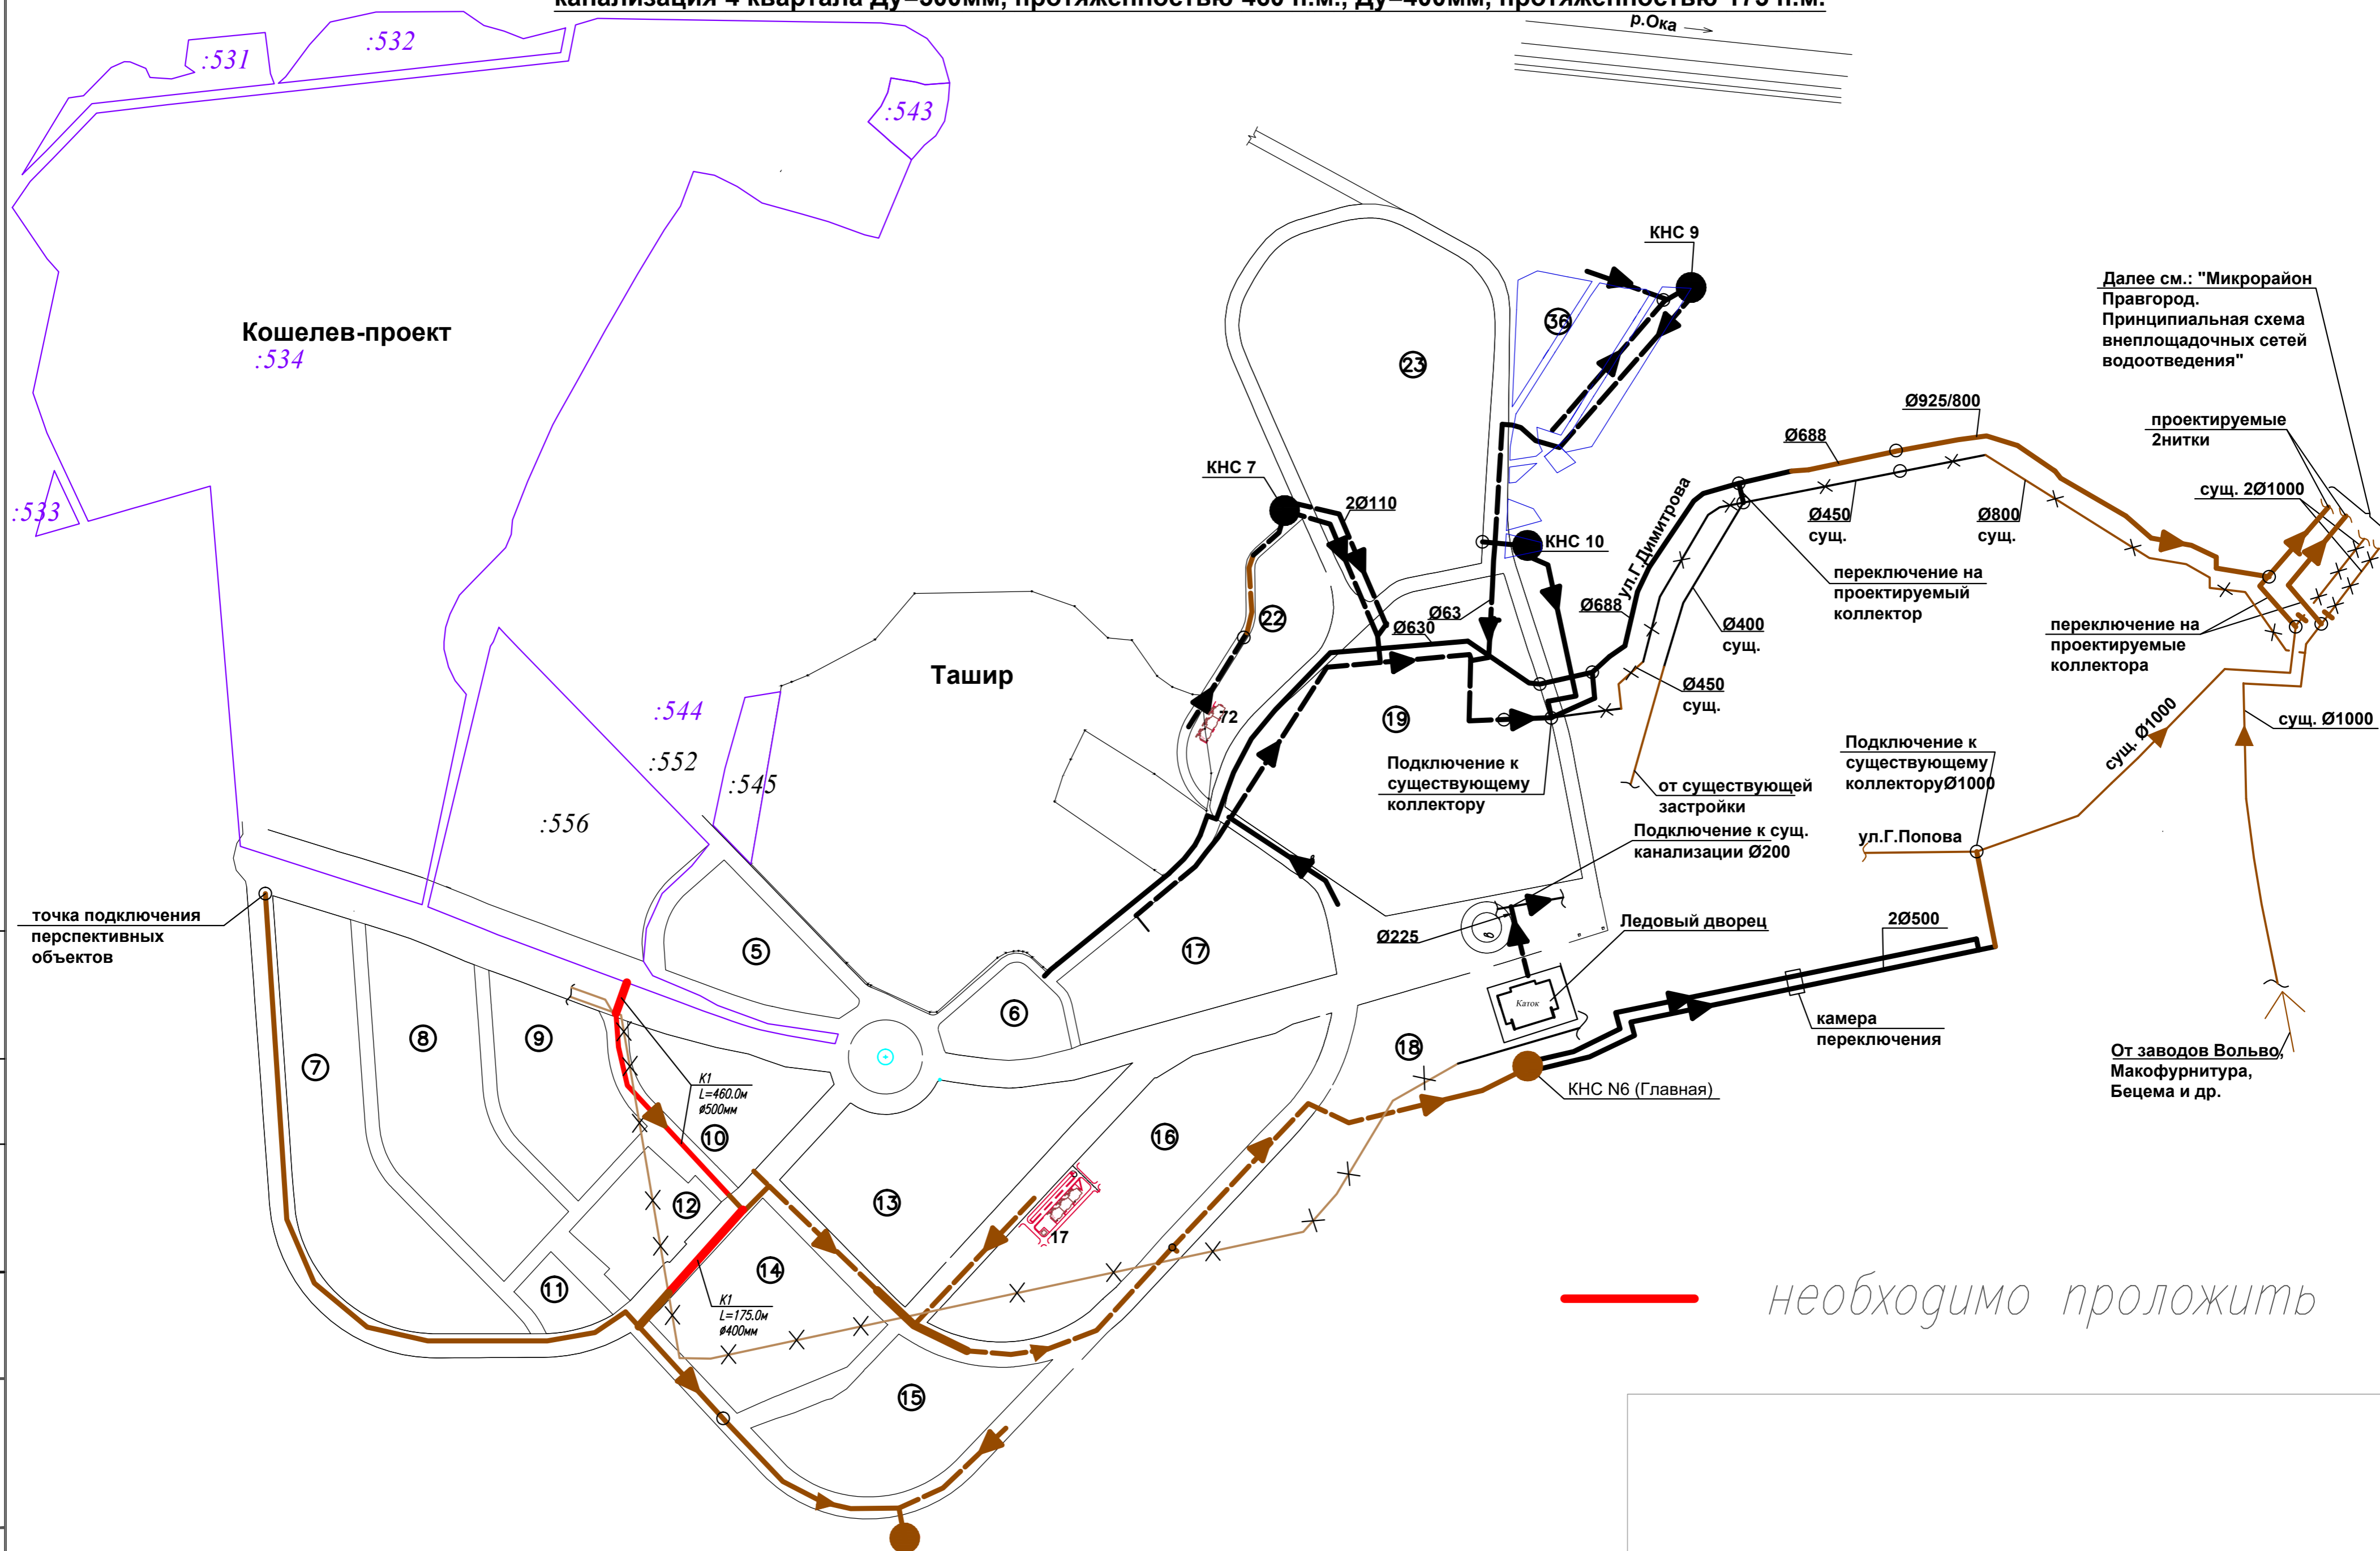

Согласовано	
Взам.инж.Н	
Подпись и дата	
Инв.№подл	