


Строительство сетей водоснабжения к микрорайону "КОШЕЛЕВ-ПРОЕКТ" в районе д.Верховая, д.Квань г.Калуга.

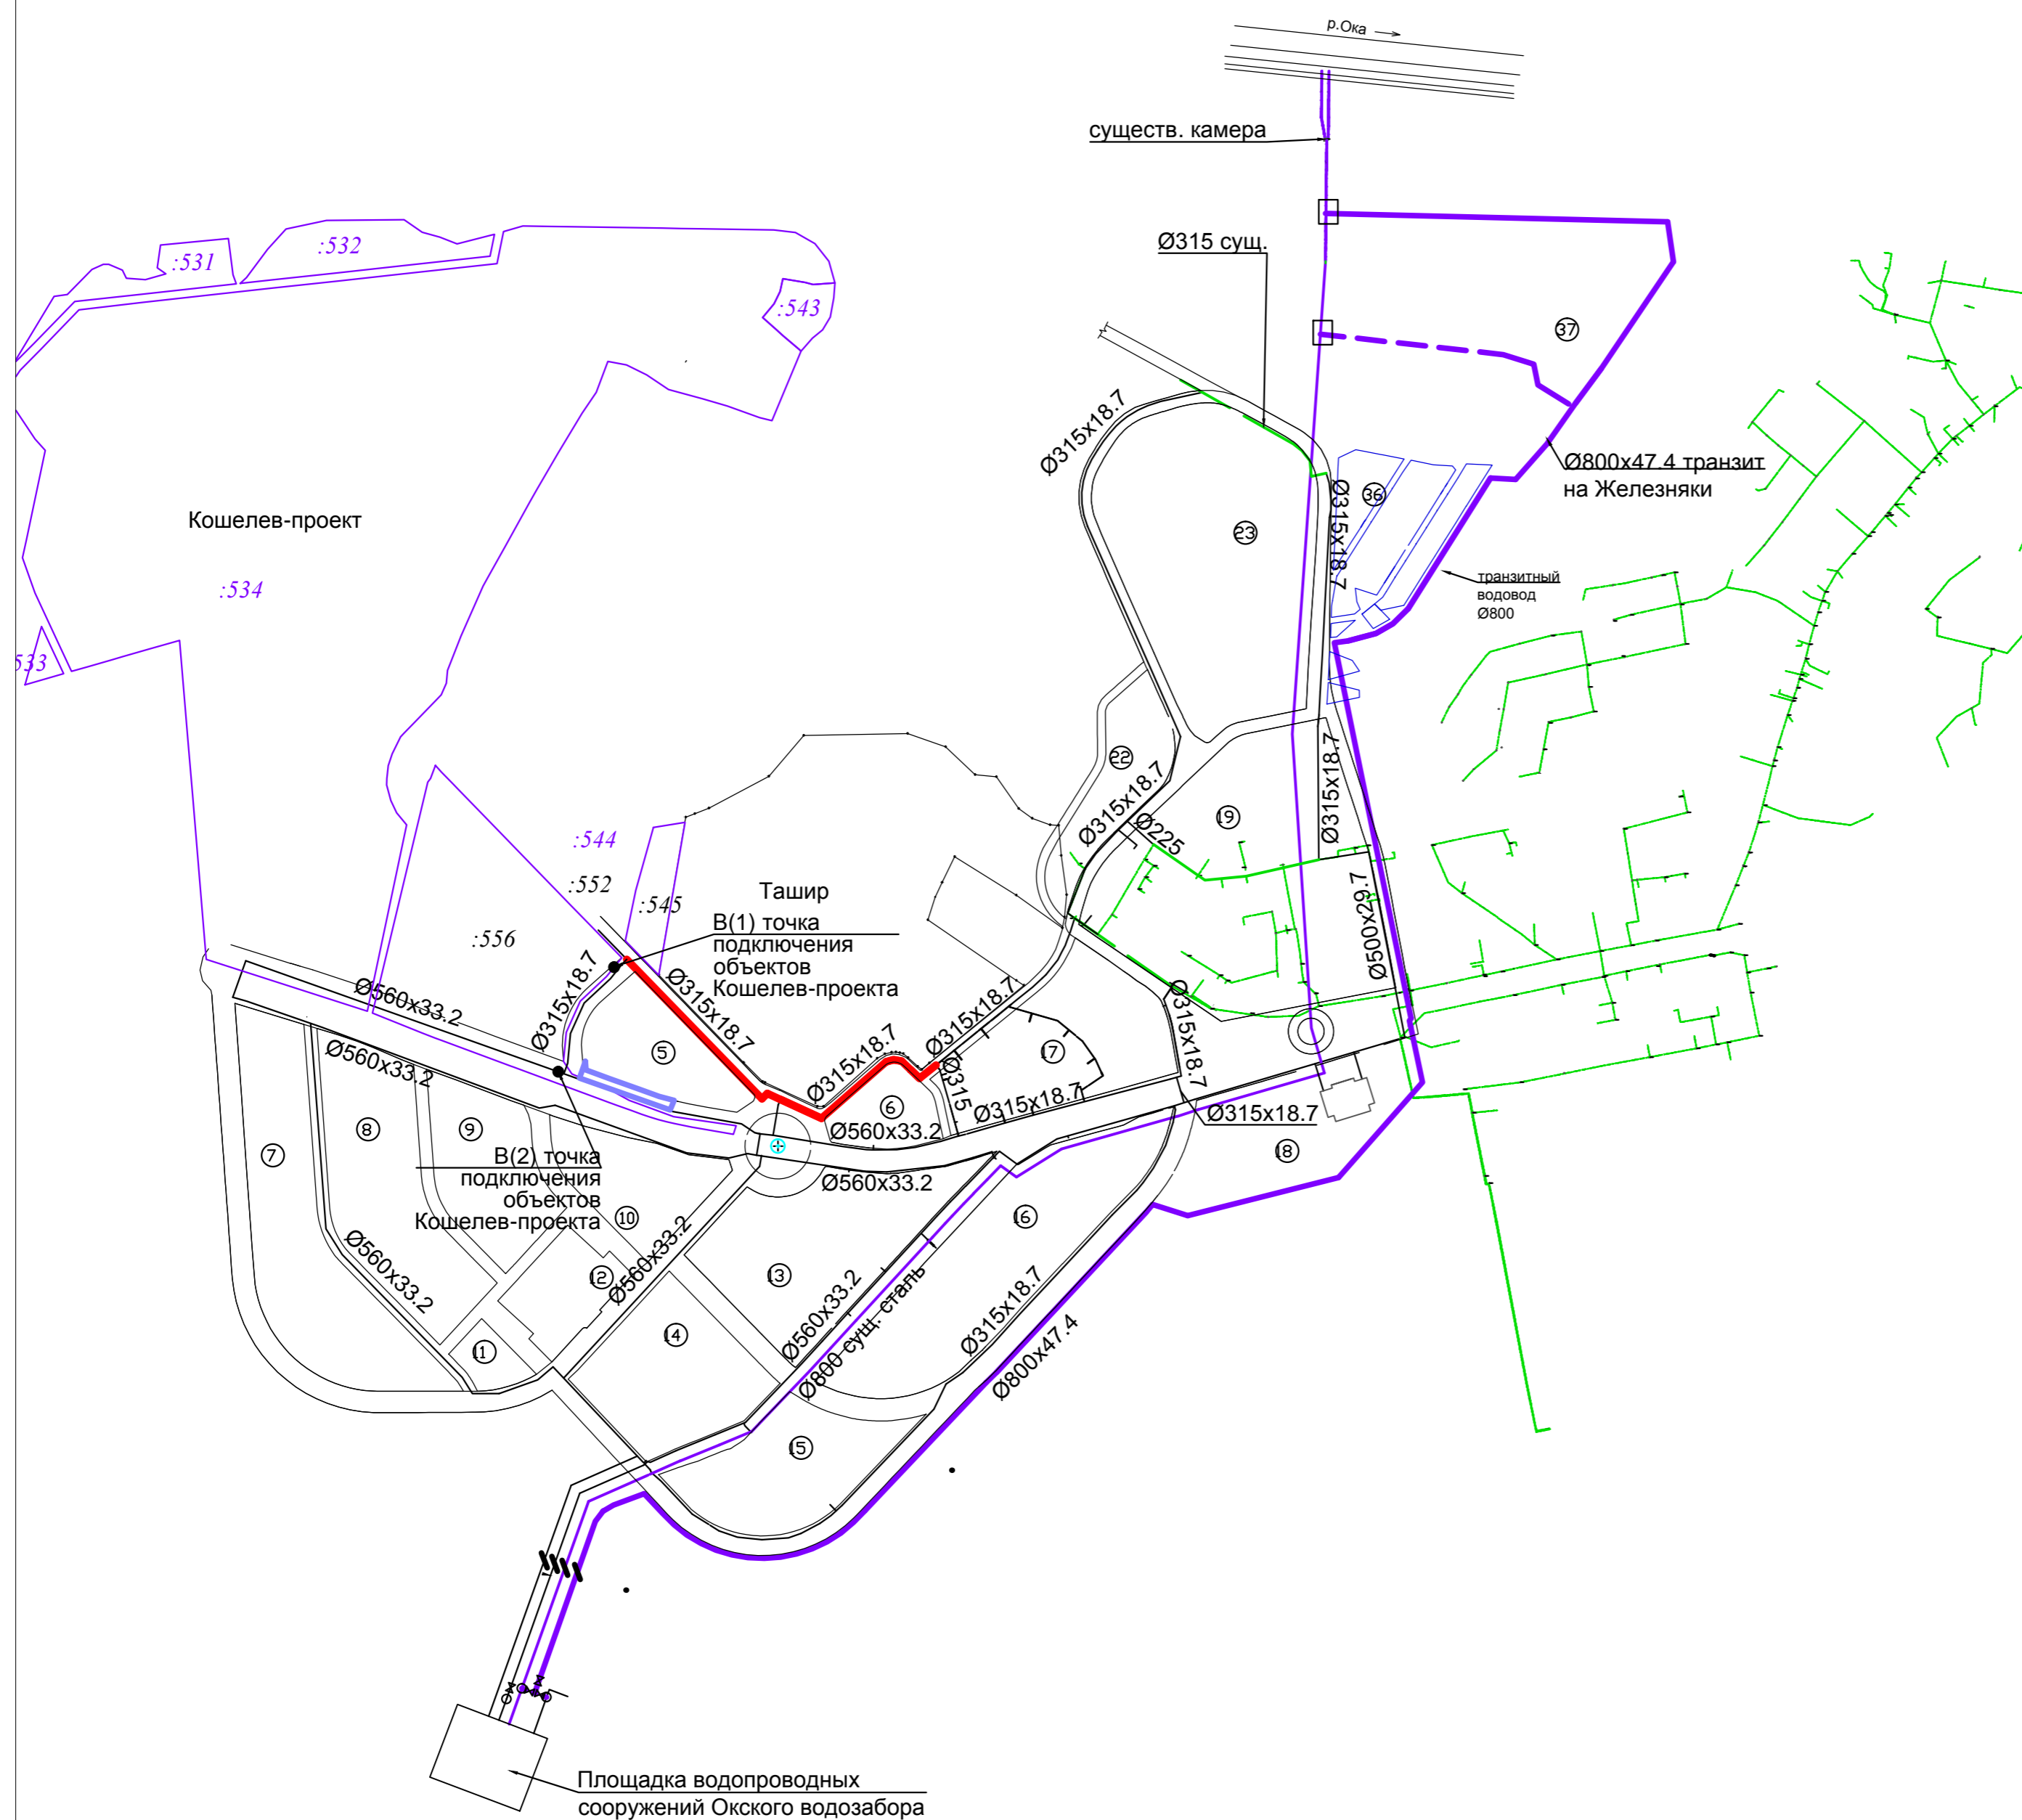

— Необходимо проложить

Итб.Н. подл. Подпись и дата Взам. инб.Н.